
ГЕНЕРАЛЬНЫЙ ПЛАН МУНИЦИПАЛЬНОГО ОБРАЗОВАНИЯ "ГОРОДСКОЙ ОКРУГ ГОРОД МАГАС" РЕСПУБЛИКИ ИНГУШЕТИЯ УТВЕРЖДАЕМАЯ ЧАСТЬ

КАРТА ГРАНИЦ НАСЕЛЕННЫХ ПУНКТОВ (В ТОМ ЧИСЛЕ ГРАНИЦ ОБРАЗУЕМЫХ НАСЕЛЕННЫХ ПУНКТОВ). М 1:5 000

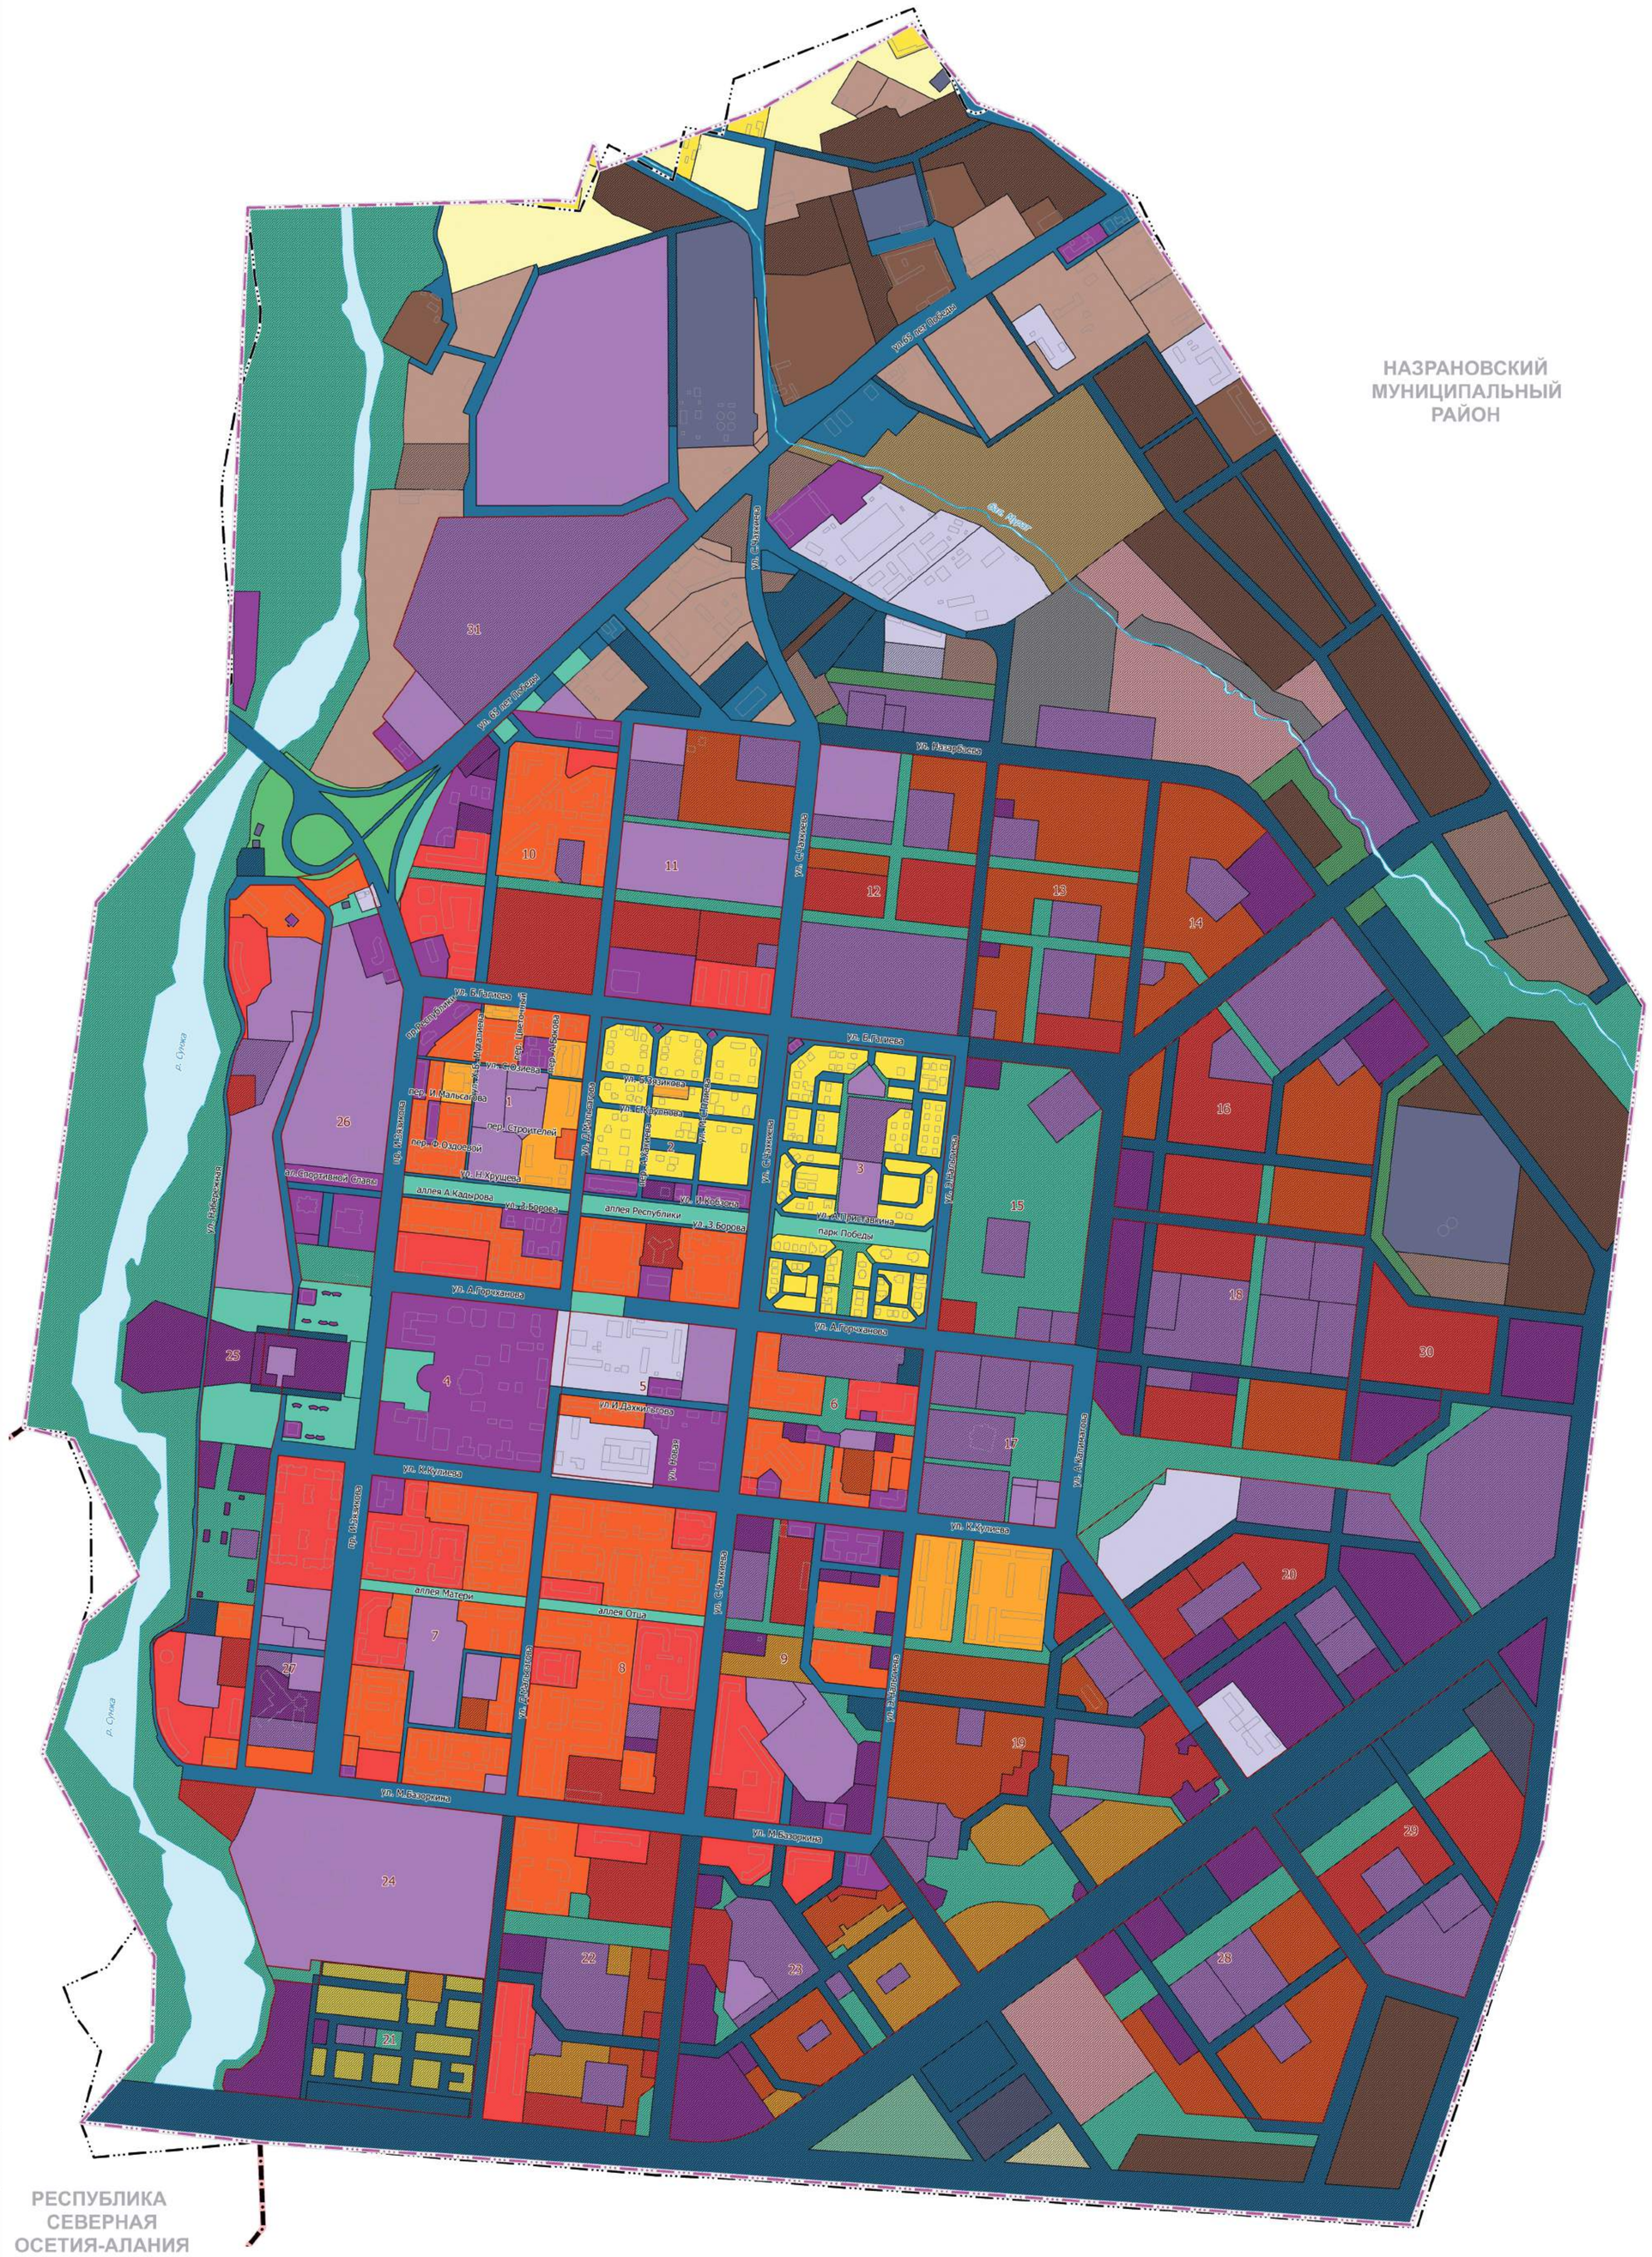

УСЛОВНЫЕ ОБОЗНАЧЕНИЯ

ГРАНИЦЫ СУБЪЕКТОВ РОССИЙСКОЙ ФЕДЕРАЦИИ, МУНИЦИПАЛЬНЫХ ОБРАЗОВАНИЙ, НАСЕЛЕННЫХ ПУНКТОВ

ГРАНИЦЫ ЕДИНИЦ АДМИНИСТРАТИВНО-ТЕРРИТОРИАЛЬНОГО ДЕЛЕНИЯ РОССИЙСКОЙ ФЕДЕРАЦИИ

существующие	планируемые	
		Граница муниципального района
		Граница городского округа
		Граница населенного пункта

ПРИРОДНЫЕ ОБЪЕКТЫ

ПОВЕРХНОСТНЫЕ ВОДНЫЕ ОБЪЕКТЫ

существующий и строящийся	
	Водоток (река, ручей, канал)

ФУНКЦИОНАЛЬНЫЕ ЗОНЫ

ЖИЛЫЕ ЗОНЫ

существующие	планируемые	
		Зона застройки индивидуальными жилыми домами Предназначена для размещения индивидуальных, отдельно стоящих, жилых домов (не выше 3-х надземных этажей) с приусадебными земельными участками, а также сопутствующих объектов обслуживания жилой застройки и объектов первичной ступени культурно-бытового обслуживания
		Зона застройки малоэтажными жилыми домами (до 4 этажей, включая мансардный) Предназначена для размещения многоквартирных малоэтажных жилых домов не выше 4 этажей (включая мансардный), а также сопутствующих объектов обслуживания жилой застройки и объектов первичной ступени культурно-бытового обслуживания
		Зона застройки среднеэтажными жилыми домами (от 5 до 8 этажей, включая мансардный) Предназначена для размещения многоквартирных среднеэтажных жилых домов от 5 до 8 надземных этажей, включая мансардный, с расширенным набором сопутствующих объектов обслуживания жилой застройки и объектов первичной ступени культурно-бытового обслуживания
		Зона застройки многоэтажными жилыми домами (9 этажей и более) Предназначена для размещения многоквартирных многоэтажных жилых домов 9 этажей и более, с расширенным набором сопутствующих объектов обслуживания жилой застройки и объектов первичной ступени культурно-бытового обслуживания

ОБЩЕСТВЕННО-ДЕЛОВЫЕ ЗОНЫ

		Многофункциональная общественно-деловая зона Предназначена для размещения общегородского центра, административных зданий, объектов делового, общественного и коммерческого назначения, торговли, общественного питания, коммунально-бытового назначения, вспомогательной инфраструктуры, объектов, необходимых для осуществления производственной и предпринимательской деятельности
		Зона специализированной общественной застройки Предназначена для размещения объектов дошкольных образовательных организаций, общеобразовательных организаций, организаций дополнительного образования, объектов, реализующих программы профессионального и высшего образования, специальных учебно-воспитательных учреждений для обучающихся с девиантным (общественно опасным) поведением, научных организаций, объектов культуры и искусства, здравоохранения, социального назначения, физической культуры и массового спорта, культовых зданий и сооружений, специализированной общественной застройки иных видов, а также вспомогательной инфраструктуры.

ПРОИЗВОДСТВЕННЫЕ ЗОНЫ, ЗОНЫ ИНЖЕНЕРНОЙ И ТРАНСПОРТНОЙ ИНФРАСТРУКТУР

		Производственная зона Предназначена для размещения промышленных, производственных предприятий, объектов недропользования, сопутствующей инженерной и транспортной инфраструктуры, АЗС, АГЗС, а также коммерческих объектов, объектов общественно-делового назначения, допускаемых к размещению в зонах производственного использования, объектов инженерного обеспечения, в т.ч. коридоров пропуска коммуникаций
		Коммунально-складская зона Предназначена для размещения складов, коммунальных предприятий, мелких производственных предприятий с СЗЗ до 100м, в т.ч. сооружений для хранения транспорта, сопутствующей инженерной и транспортной инфраструктуры, АЗС, АГЗС, а также коммерческих объектов, объектов общественно-делового назначения, допускаемых к размещению в коммунально-складской зоне
		Научно-производственная зона Предназначена для размещения учреждений науки и научного обслуживания, их опытных производств, учреждений и предприятий обслуживания, инженерных и транспортных сооружений и коммуникаций. В составе зоны возможно формирование технополисов и технопарков на базе специализированных производственных комплексов
		Зона инженерной инфраструктуры Предназначена для размещения объектов водоснабжения, водоотведения, теплоснабжения, газоснабжения, электроснабжения, связи, инженерной инфраструктуры иных видов, в том числе коридоров пропуска инженерных коммуникаций
		Зона транспортной инфраструктуры Предназначена для размещения объектов транспорта: автомобильного, железнодорожного, воздушного, а также транспортной инфраструктуры иных видов, для размещения городских магистралей, дорог, улиц, проездов, улично озеленения, объектов капитального строительства, относящихся к обслуживанию транспортной инфраструктуры, размещение объектов внешнего транспорта, в т.ч. полосы отвода автомобильных дорог, а также объекты инфраструктуры обеспечения движения и т.п.

ЗОНЫ СЕЛЬСКОХОЗЯЙСТВЕННОГО ИСПОЛЬЗОВАНИЯ

		Зона сельскохозяйственного использования Предназначена для размещения территорий и земельных участков, для осуществления сельскохозяйственной деятельности (в том числе пашни (вне границ населенных пунктов), сенокосы, пастбища для выпаса домашнего скота, залежи), территорий, занятых многолетними насаждениями (садами и др.), внутрихозяйственными дорогами, коммуникациями, древесно-кустарниковой растительностью, предназначенной для обеспечения защиты земель от воздействия негативных природных, антропогенных и техногенных воздействий, объектов сельскохозяйственного назначения, предназначенных для ведения сельского хозяйства, личного подсобного хозяйства
		Иные зоны сельскохозяйственного назначения Предназначена для размещения объектов для проведения научных исследований и изысканий, проведения научной и селекционной работы, ведения сельского и лесного хозяйства для получения ценных с научной точки зрения образцов растительного и животного мира

ЗОНЫ РЕКРЕАЦИОННОГО НАЗНАЧЕНИЯ

		Зона озелененных территорий общего пользования (парки, сады, скверы, бульвары, городские леса) Предназначена для размещения парков, скверов, садов, бульваров, набережных, пляжей, размещения уличного озеленения на крупных обособленных участках улично-дорожной сети, не выделенных в скверы и бульвары, земельных участков городских лесов (в составе земель населённого пункта), зеленых насаждений, предназначенных для благоустройства территории, отдельных спортивных объектов и сопутствующей инфраструктуры
		Иные рекреационные зоны Предназначены для размещения ботанических садов, зоопарков, лугопарков, гидропарков, тематических парков иных видов, для обеспечения деятельности по особой охране и изучению природы

ЗОНЫ СПЕЦИАЛЬНОГО НАЗНАЧЕНИЯ

		Зона озелененных территорий специального назначения Предназначена для организации охраны окружающей среды и создания защитных и охранных зон, в том числе санитарно-защитных зон, озелененных территорий, зеленых зон, лесопарковых зон и иных защитных и охранных зон изъятых из интенсивного хозяйственного использования с ограниченным режимом природопользования

ЗОНА РЕЖИМНЫХ ТЕРРИТОРИЙ

		Зона режимных территорий Предназначена для размещения объектов, в отношении территорий которых устанавливается особый режим, порядок использования территории определяется федеральными органами исполнительной власти и органами исполнительной власти субъекта Российской Федерации по согласованию с органами местного самоуправления в соответствии с Федеральными законами

ИНЫЕ ЗОНЫ

		Иные зоны Предназначены для территорий, подверженных антропогенному воздействию, нарушенных территорий, неудобий и сохраняемых природных ландшафтов, не включённых в прочие функциональные зоны, подверженных наименьшему антропогенному воздействию

ГРАНИЦЫ ПЛАНИРОВОЧНОГО ДЕЛЕНИЯ

Границы микрорайонов

15 Номер микрорайона

Примечание:
Планируемая граница населенного пункта город Магас совпадает с контуром границы муниципального образования «Городской округ город Магас».

Изм.	Кол. уч.	Лист	№док.	Подп.	Дата	ЗАКАЗЧИК: АДМИНИСТРАЦИЯ МО «ГОРОДСКОЙ ОКРУГ ГОРОД МАГАС»	
						ГЕНЕРАЛЬНЫЙ ПЛАН МУНИЦИПАЛЬНОГО ОБРАЗОВАНИЯ "ГОРОДСКОЙ ОКРУГ ГОРОД МАГАС" РЕСПУБЛИКИ ИНГУШЕТИЯ	
Ген.директор		Ананиян Т.В.				ГЕНЕРАЛЬНЫЙ ПЛАН (УТВЕРЖДАЕМАЯ ЧАСТЬ)	Стадия: П; Лист: 2; Листов: 3
ГИП		Ананиян Т.В.					
Разработал		Кузнецова Н.А.				КАРТА ГРАНИЦ НАСЕЛЕННЫХ ПУНКТОВ (В ТОМ ЧИСЛЕ ГРАНИЦ ОБРАЗУЕМЫХ НАСЕЛЕННЫХ ПУНКТОВ) М 1:5 000	

Инв.N подл. | Подп. и дата | Взам. инв.N

Копировал

95X115