
Приложение II
к постановлению Администрации
МО "Городской округ город Магас"

Дизайн проект общественной территории

"ул. И. Дахкильгова, перед зданием Бизнес-инкубатора"

Allplan 2015

План организации земельного участка

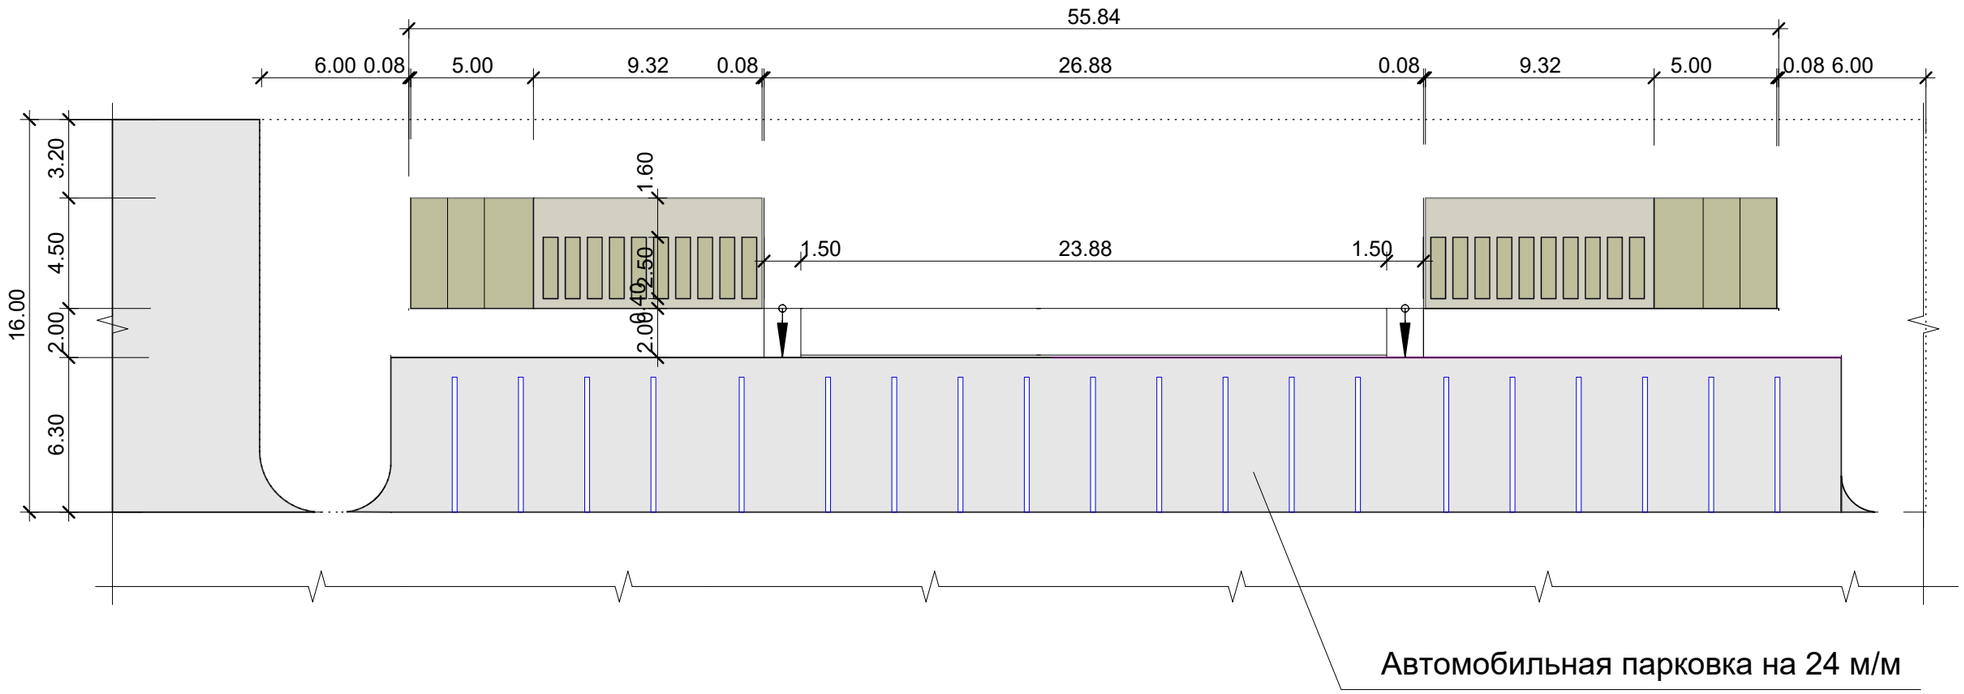

Расход материалов

Материал	Количество	Единица
Плиты	75,00	м2
Асфальт	471,12	м2
Бортовой камень БР 100.20.8	167,5	п.м.
Бортовой камень БР 100.30.15	89,3	п.м.
Плиты тротуарные	126,95	м2
Цветной щебень	53,88	м2


Изм.	Кол.уч	Лист	№док	Подпись	Дата	
Директор						
ГИП						Стадия / Лист / Листов
ГАП						
Н.контр.						
Нач. гр.						План организации земельного участка
Провер.						
Исполн.						

Согласовано: Должность | Ф.И.О. | Подпись | Дата

Взам. инв.N | Подпись и дата | Инв.N подл.

Allplan 2015

План озеленения земельного участка

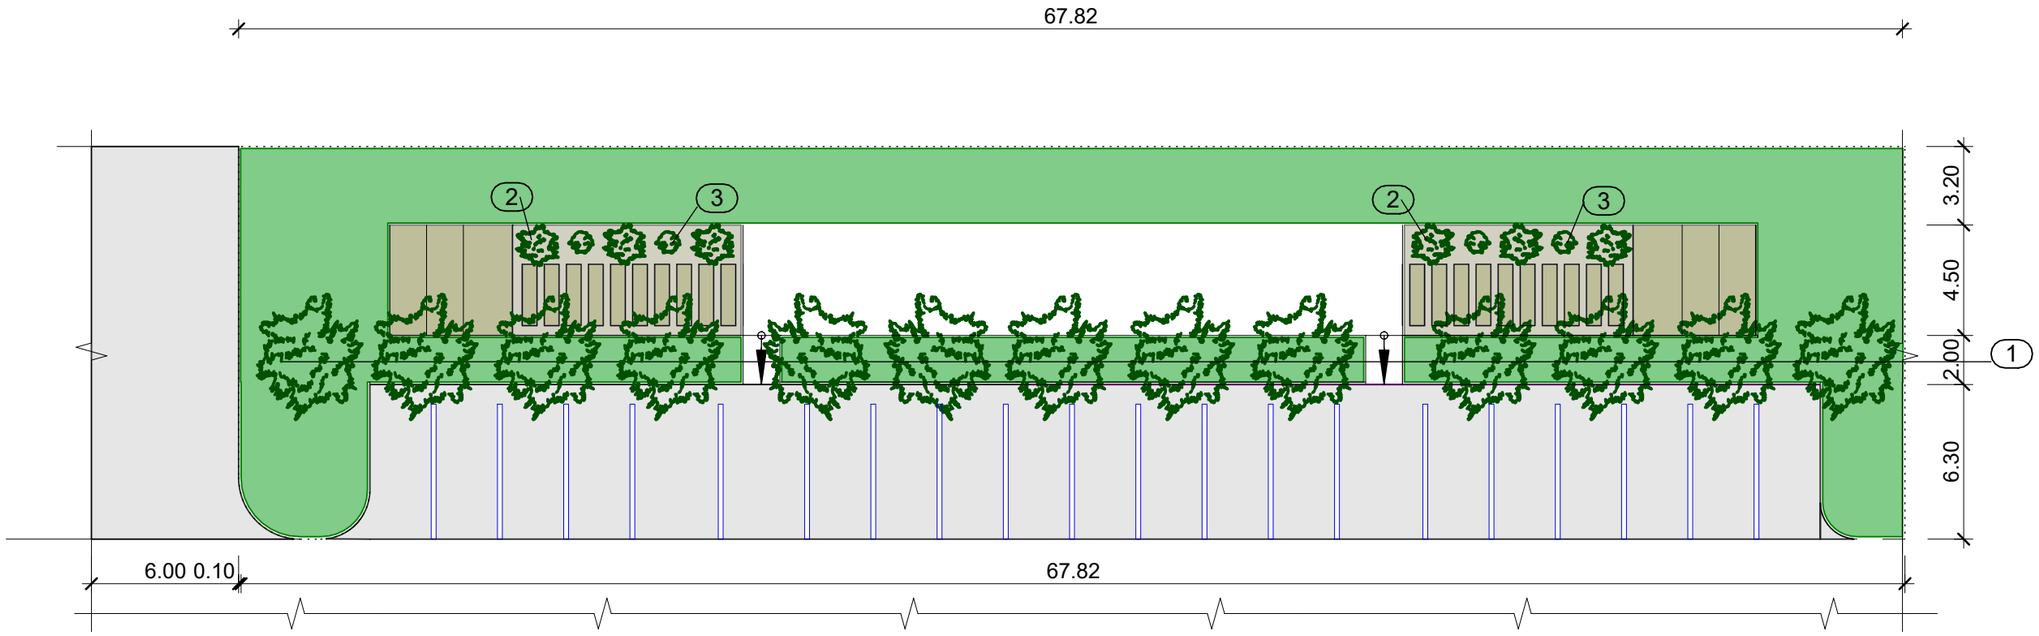

Перечень зеленых насаждений

	Материал	Количество	Единица
1	Клен платановидный (остролистный)	13	Штук
2	Гортензия	6	Штук
3	Можжевельник "Минт Джулеп"	4	Штук
4	Мятлик луговой	429,28	Штук
			м2

Изм.	Кол.уч	Лист	№док	Подпись	Дата
Директор					
ГИП					
ГАП					
Н.контр.					
Нач. гр.					
Провер.					
Исполн.					

Стадия	Лист	Листов
	1	

План озеленения

Согласовано

Должность | Ф.И.О. | Подпись | Дата


Взам. инв.N

Подпись и дата

Инв.N подл.

Allplan 2015

Схема рекреации

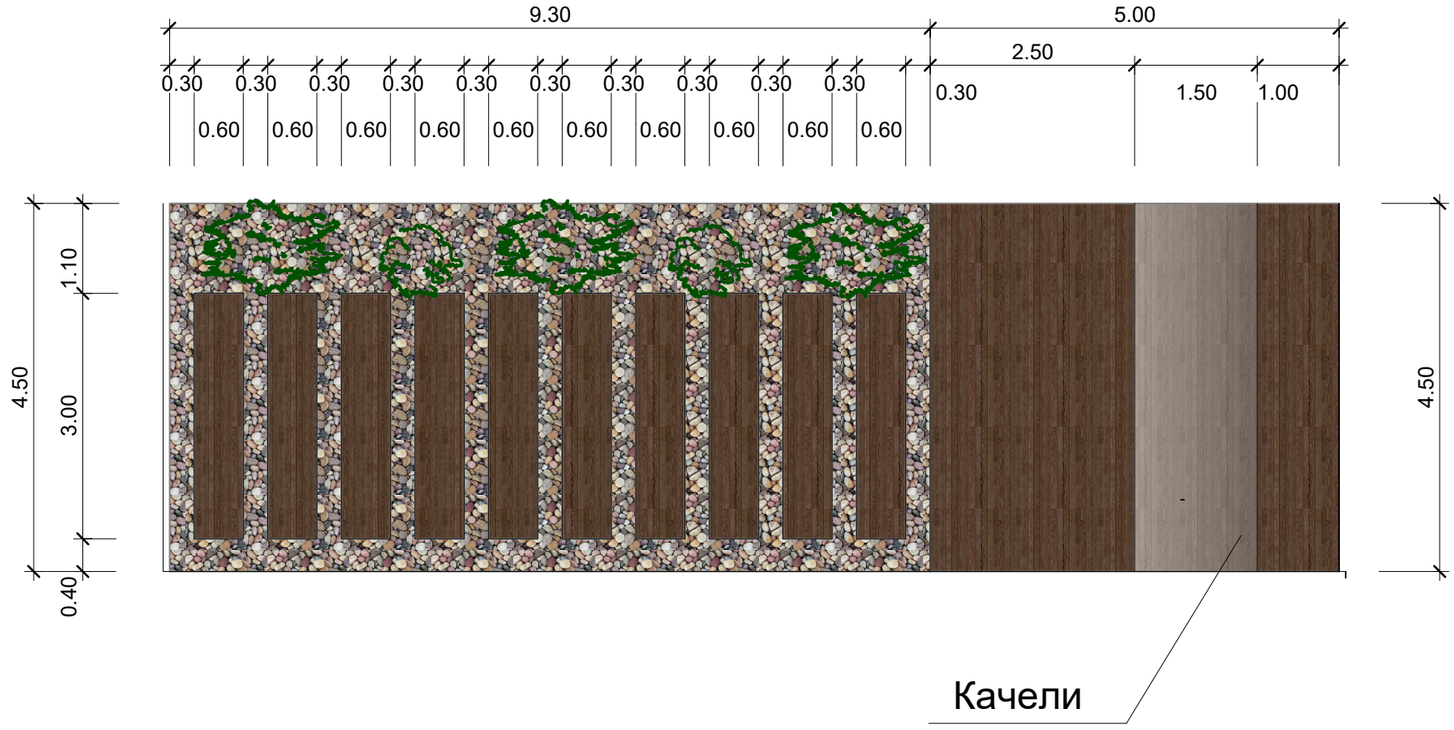

Расход материалов


Материал	Количество	Единица
Плиты	37,5	м2
Цветной щебень	26,94	м2
Гортензия	3	Штук
Можжевельник "Минт Джулеп"	3	Штук
Качели	1	Штук

Изм.	Кол.уч	Лист	№док	Подпись	Дата	
Директор						
ГИП						Стадия / Лист / Листов
ГАП						
Н.контр.						
Нач. гр.						Схема террассы
Провер.						
Исполн.						

Согласовано
Должность
Ф.И.О.
Подпись
Дата
Взам. инв.N
Подпись и дата
Инв.N подл.

Allplan 2015

План расположения МАФ

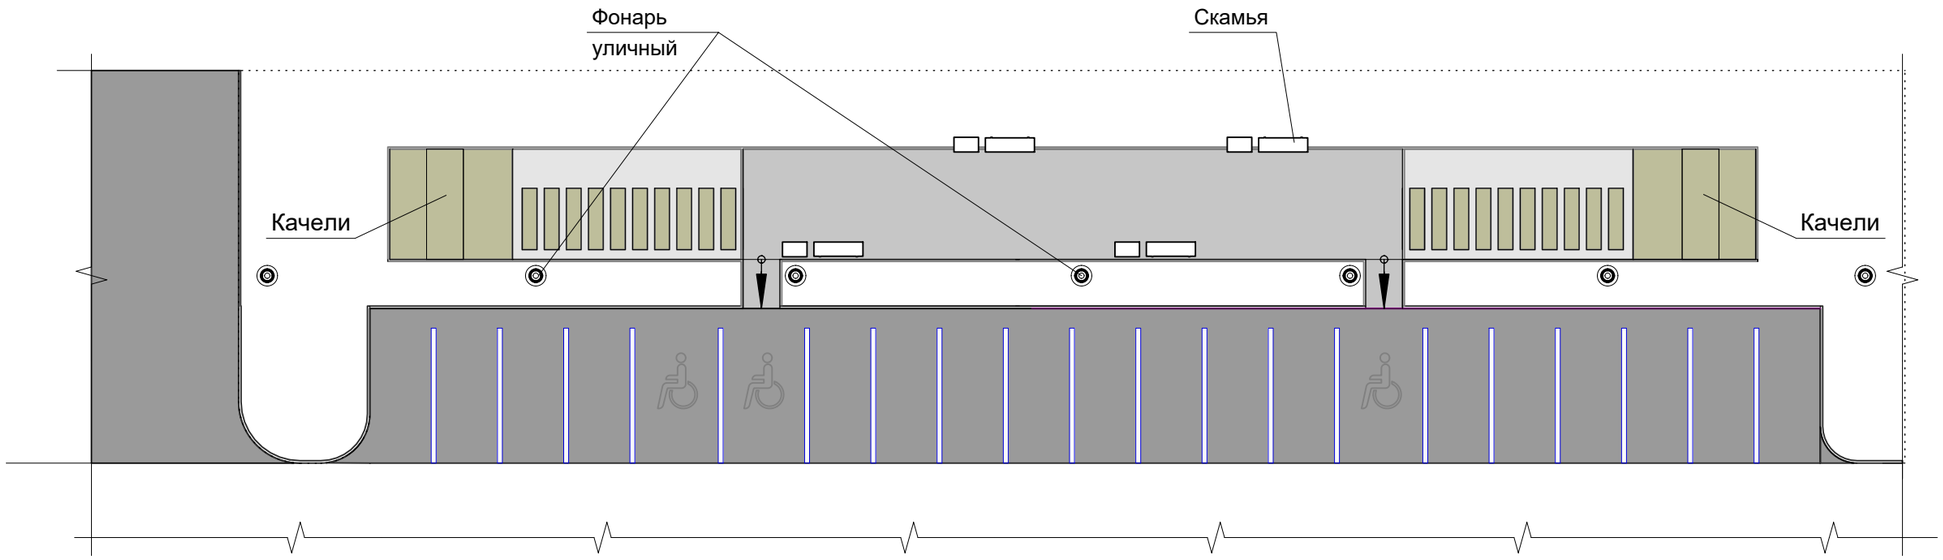

Ведомость МАФ

Материал	Количество	Единица
Качели	2	Штук
Скамья L-2,2	4	Штук
Урна	4	Штук
Фонарь освещения	7	Штук

Изм.	Кол.уч	Лист	№док	Подпись	Дата
Директор					
ГИП					
ГАП					
Н.контр.					
Нач. гр.					
Провер.					
Исполн.					

Стадия	Лист	Листов

Схема МАФ

Согласовано


Дата | Подпись | Ф.И.О. | Должность

Взам. инв.N

Подпись и дата

Инв.N подл.

Allplan 2015

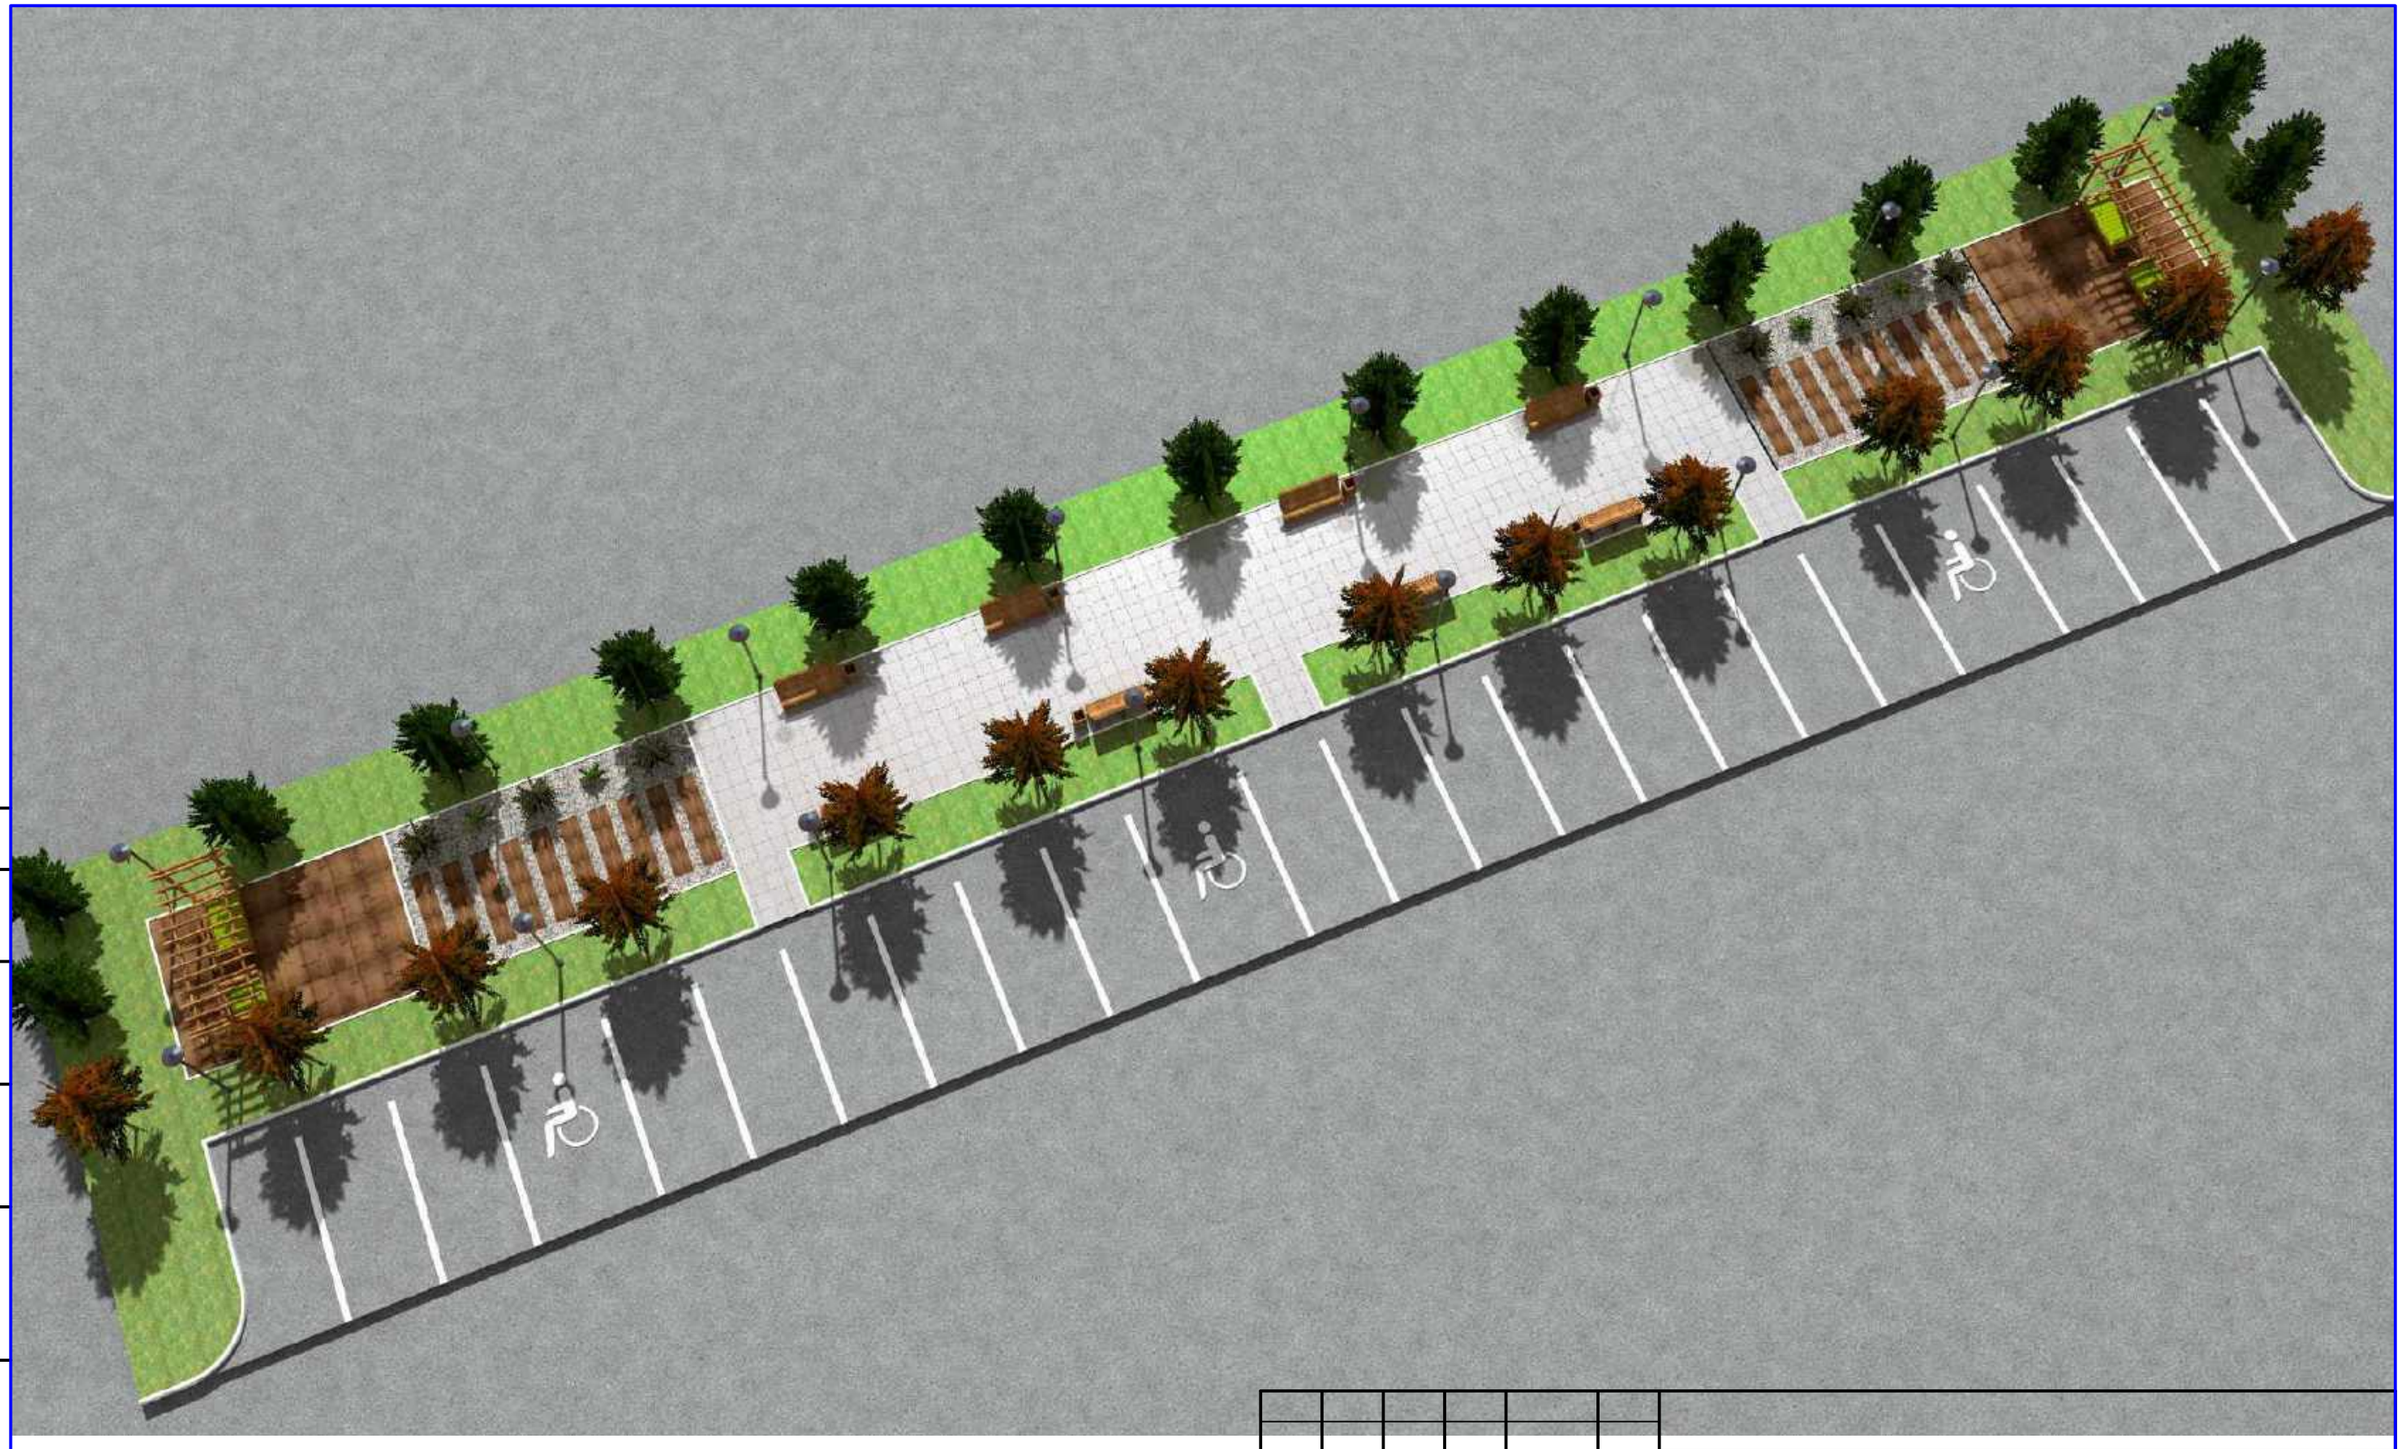

Согласовано			
	Должность	Ф.И.О.	Подпись	Дата

Взам. инв.N	Подпись и дата	Инв.N подл.

Изм.	Кол.уч	Лист	№док	Подпись	Дата
Директор					
ГИП					
ГАП					
Н.контр.					
Нач. гр.					
Провер.					
Исполн.					

Стадия	Лист	Листов

Общий вид 1

Allplan 2015



Согласовано

Должность	Ф.И.О.	Подпись	Дата

Взам. инв.N

Подпись и дата

Инв.N подл.

Изм.	Кол.уч	Лист	№док	Подпись	Дата
Директор					
ГИП					
ГАП					
Н.контр.					
Нач. гр.					
Провер.					
Исполн.					

Стадия	Лист	Листов

Общий вид 2

Allplan 2015



Согласовано

Должность	Ф.И.О.	Подпись	Дата

Взам. инв.N

Подпись и дата

Инв.N подл.

Изм.	Кол.уч	Лист	№док	Подпись	Дата
Директор					
ГИП					
ГАП					
Н.контр.					
Нач. гр.					
Провер.					
Исполн.					

Стадия	Лист	Листов

Общий вид 3

Allplan 2015



Согласовано			
	Должность	Ф.И.О.	Подпись	Дата

Взам. инв.N	Подпись и дата	Инв.N подл.

Изм.	Кол.уч	Лист	№док	Подпись	Дата
Директор					
ГИП					
ГАП					
Н.контр.					
Нач. гр.					
Провер.					
Исполн.					

Стадия	Лист	Листов

Общий вид 4

Allplan 2015