Приложение II
к постановлению Администрации
МО "Городской округ город Магас"

Дизайн проект общественной территории
"Сквер от ул. З. Борова около жилого дома № 9"

План организации земельного участка



Расход материалов

Материал	Количество	Единица
Бортовой камень БР 100.20.8	144,00	п.м.
Бортовой камень БР 100.30.15	26,00	п.м.
Бордюр площадок	86,00	п.м.
Мятлик луговой	132,29	м2
Плиты тротуарные	504,28	м2
Покрытие спортивной и игровой площадки	130,24	м2

Согласовано


Должность | Ф.И.О. | Подпись | Дата

Взам. инв.N

Подпись и дата

Инв.N подл.

План озеленения земельного участка

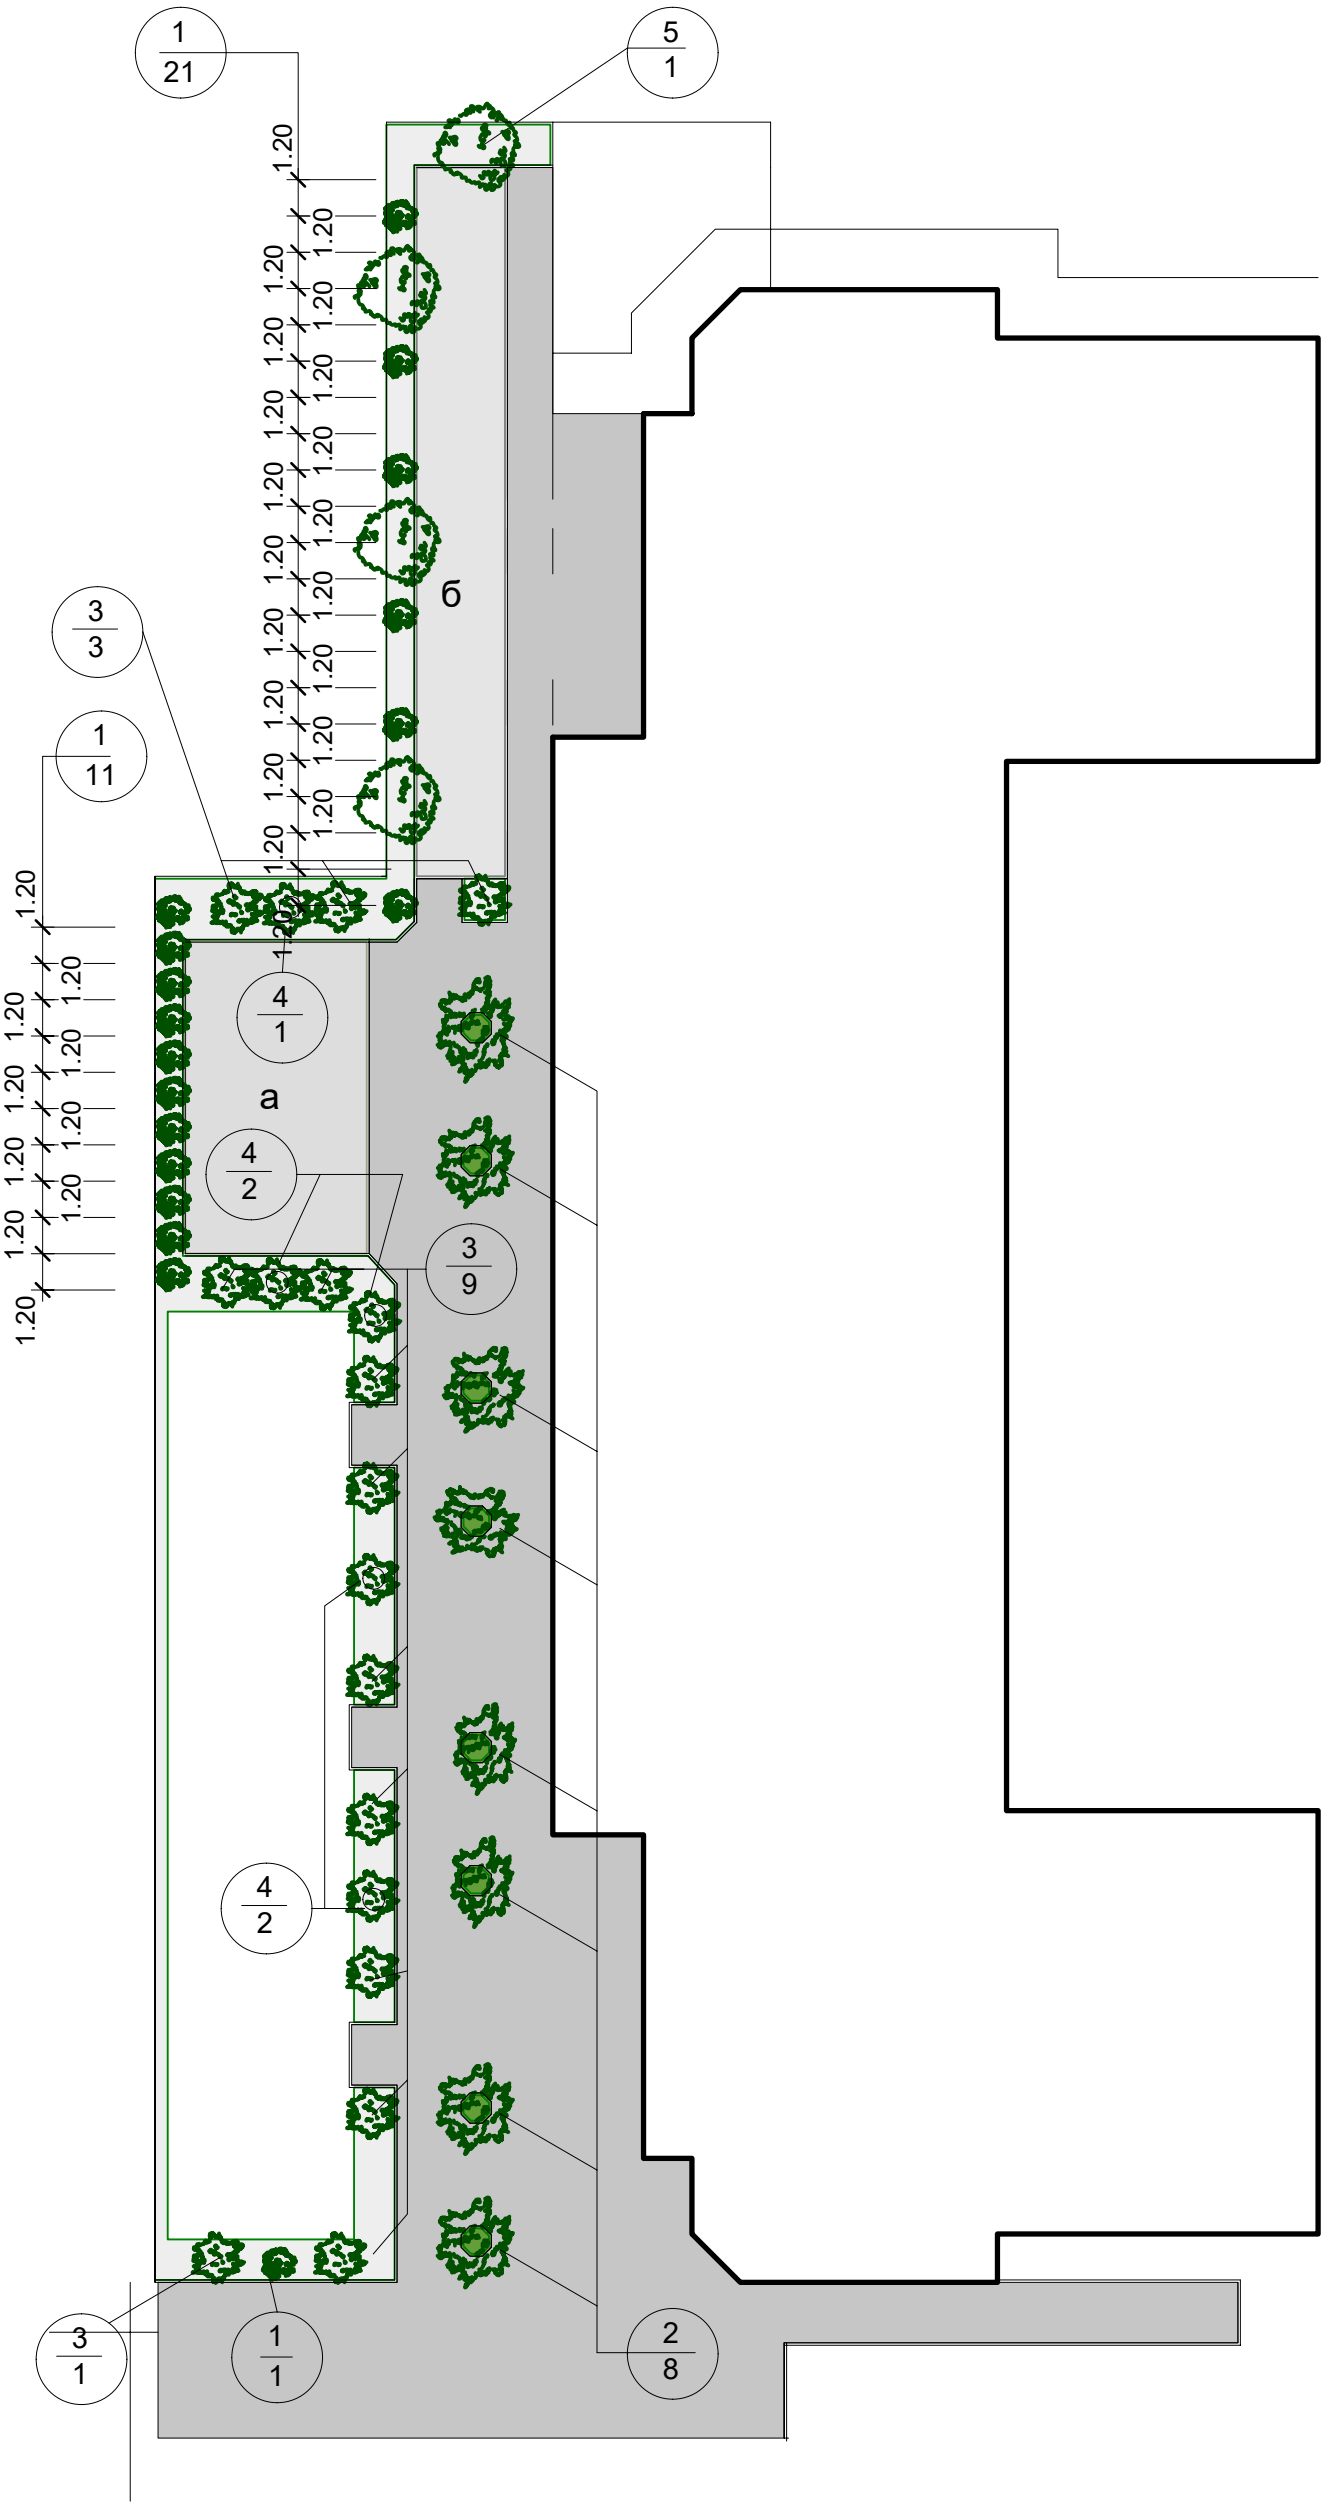

Согласовано

Дата					
Подпись					
Ф.И.О.					
Должность					


Взам. инв.N

Подпись и дата

Инв.N подл.

Изм.	Кол.уч	Лист	№док	Подпись	Дата	
Директор						
ГИП						Стадия / Лист / Листов
ГАП						
Н.контр.						
Нач. гр.						План озеленения
Провер.						
Исполн.						

План расстановки МАФ

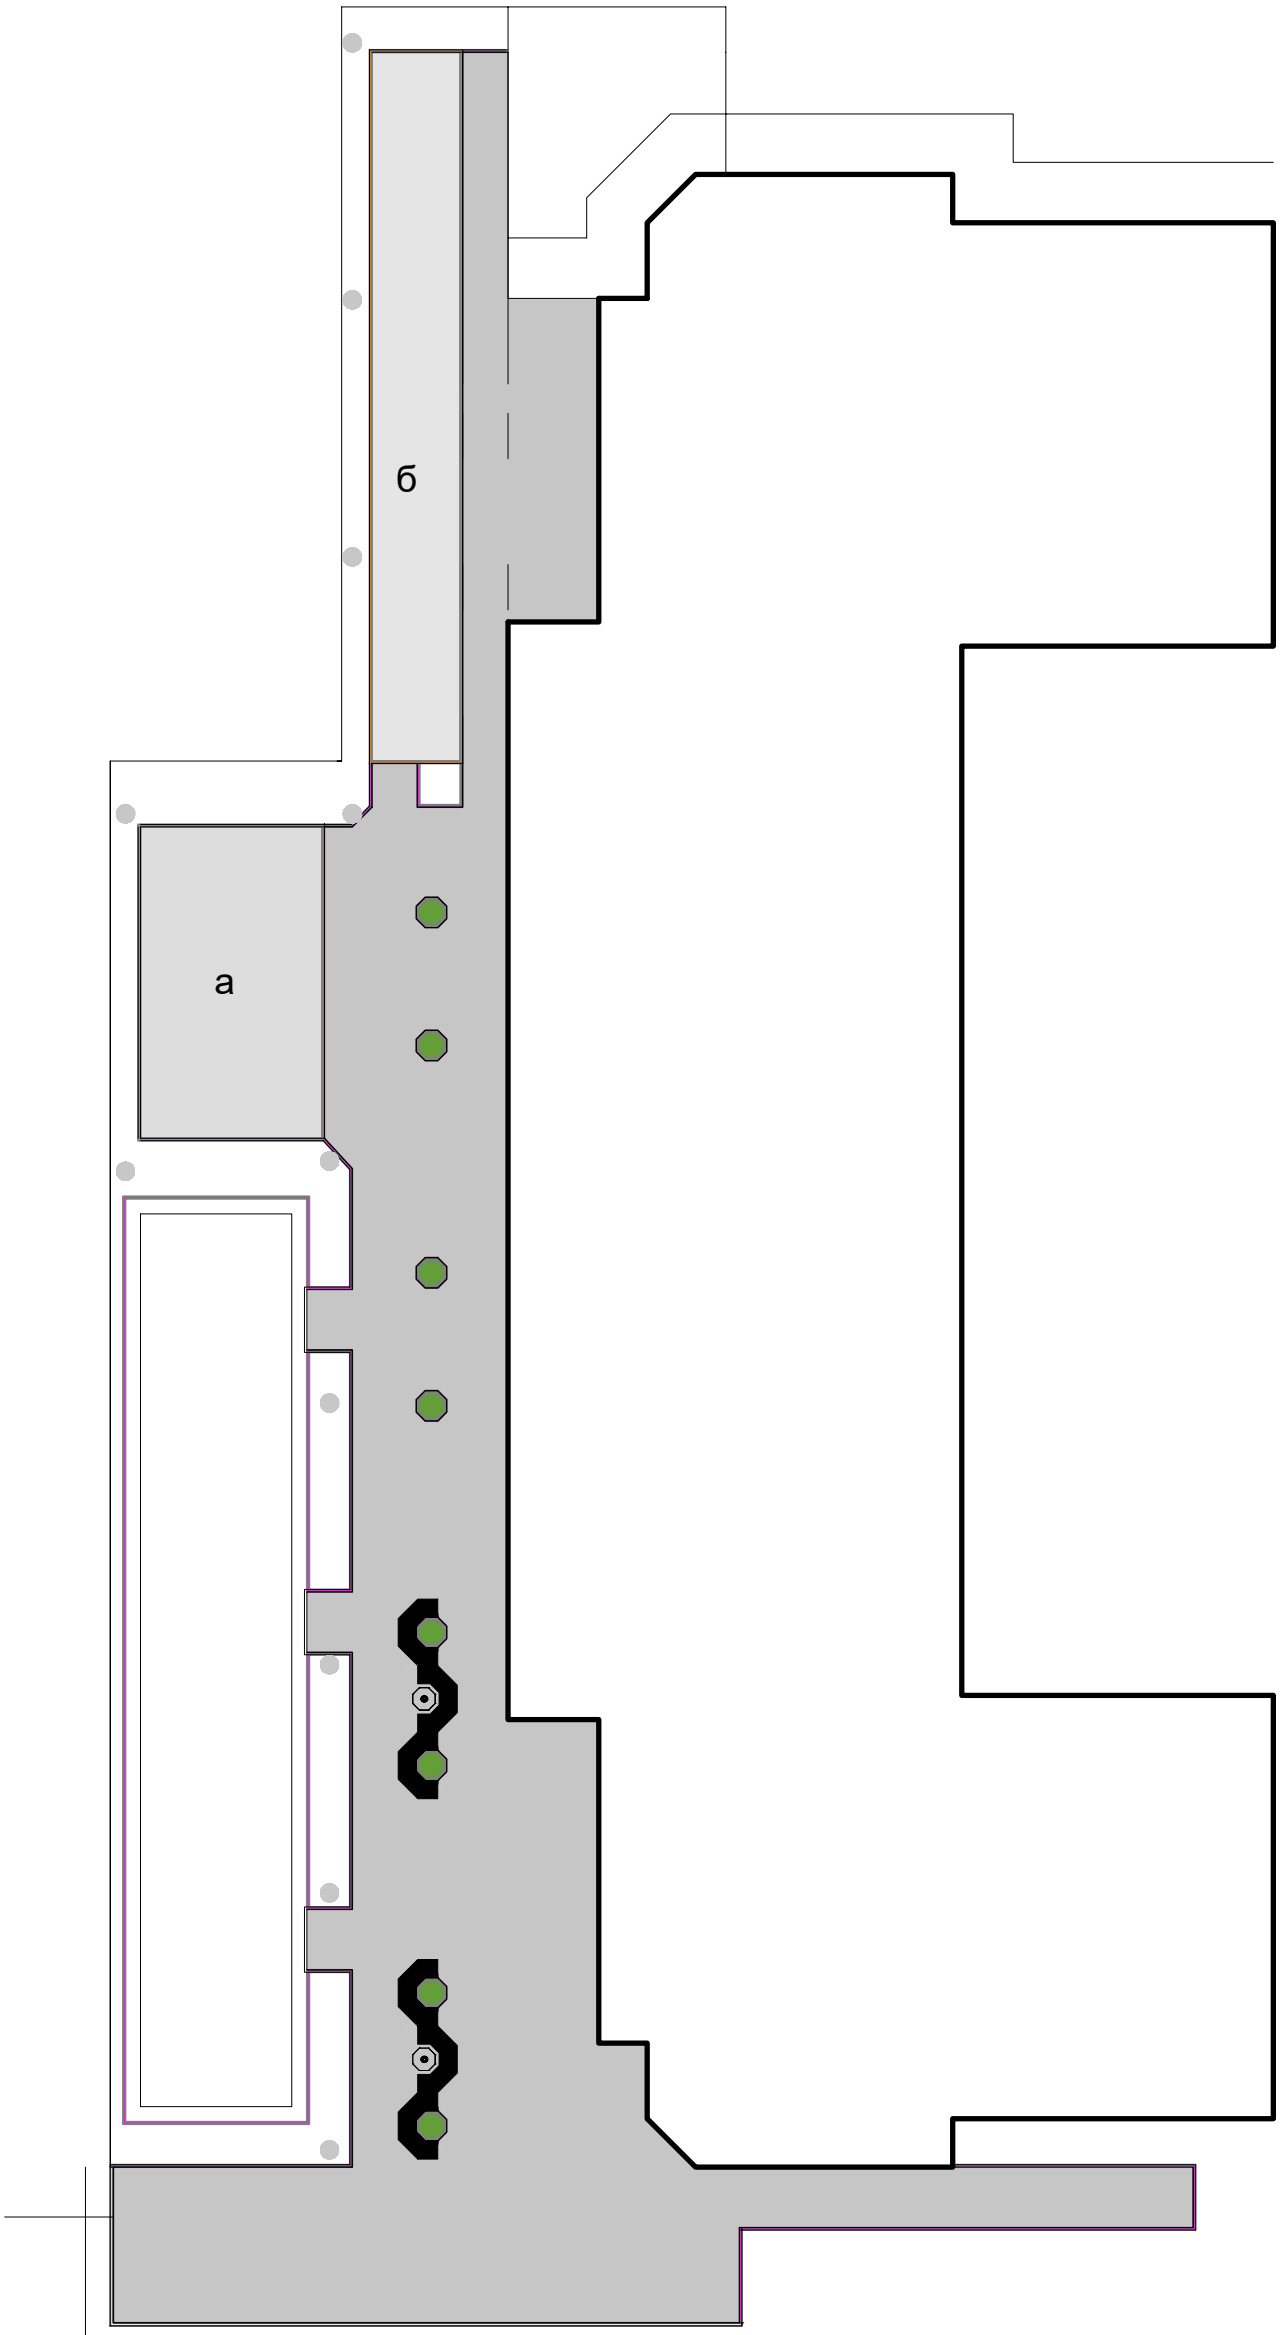

Ведомость МАФ

Материал	Количество	Единица
Скамья со спинкой	6	штук
Скамья обычная	2	штук
Урна	8	штук

Должность | Ф.И.О. | Подпись | Дата

Взам. инв.N | Подпись и дата | Инв.N подл.

Общий вид 1



Согласовано			
Должность	Ф.И.О.	Подпись	Дата

Взам. инв.N	Подпись и дата	Инв.N подл.

Изм.	Кол.уч	Лист	№док	Подпись	Дата
Директор					
ГИП					
ГАП					
Н.контр.					
Нач. гр.					
Провер.					
Исполн.					

Стадия	Лист	Листов

Общий вид 1



Общий вид 2

Согласовано

Должность	Ф.И.О.	Подпись	Дата

Взам. инв.N

Подпись и дата


Инв.N подл.

Изм.	Кол.уч	Лист	№док	Подпись	Дата
Директор					
ГИП					
ГАП					
Н.контр.					
Нач. гр.					
Провер.					
Исполн.					

Стадия	Лист	Листов

Общий вид 2

Общий вид 3

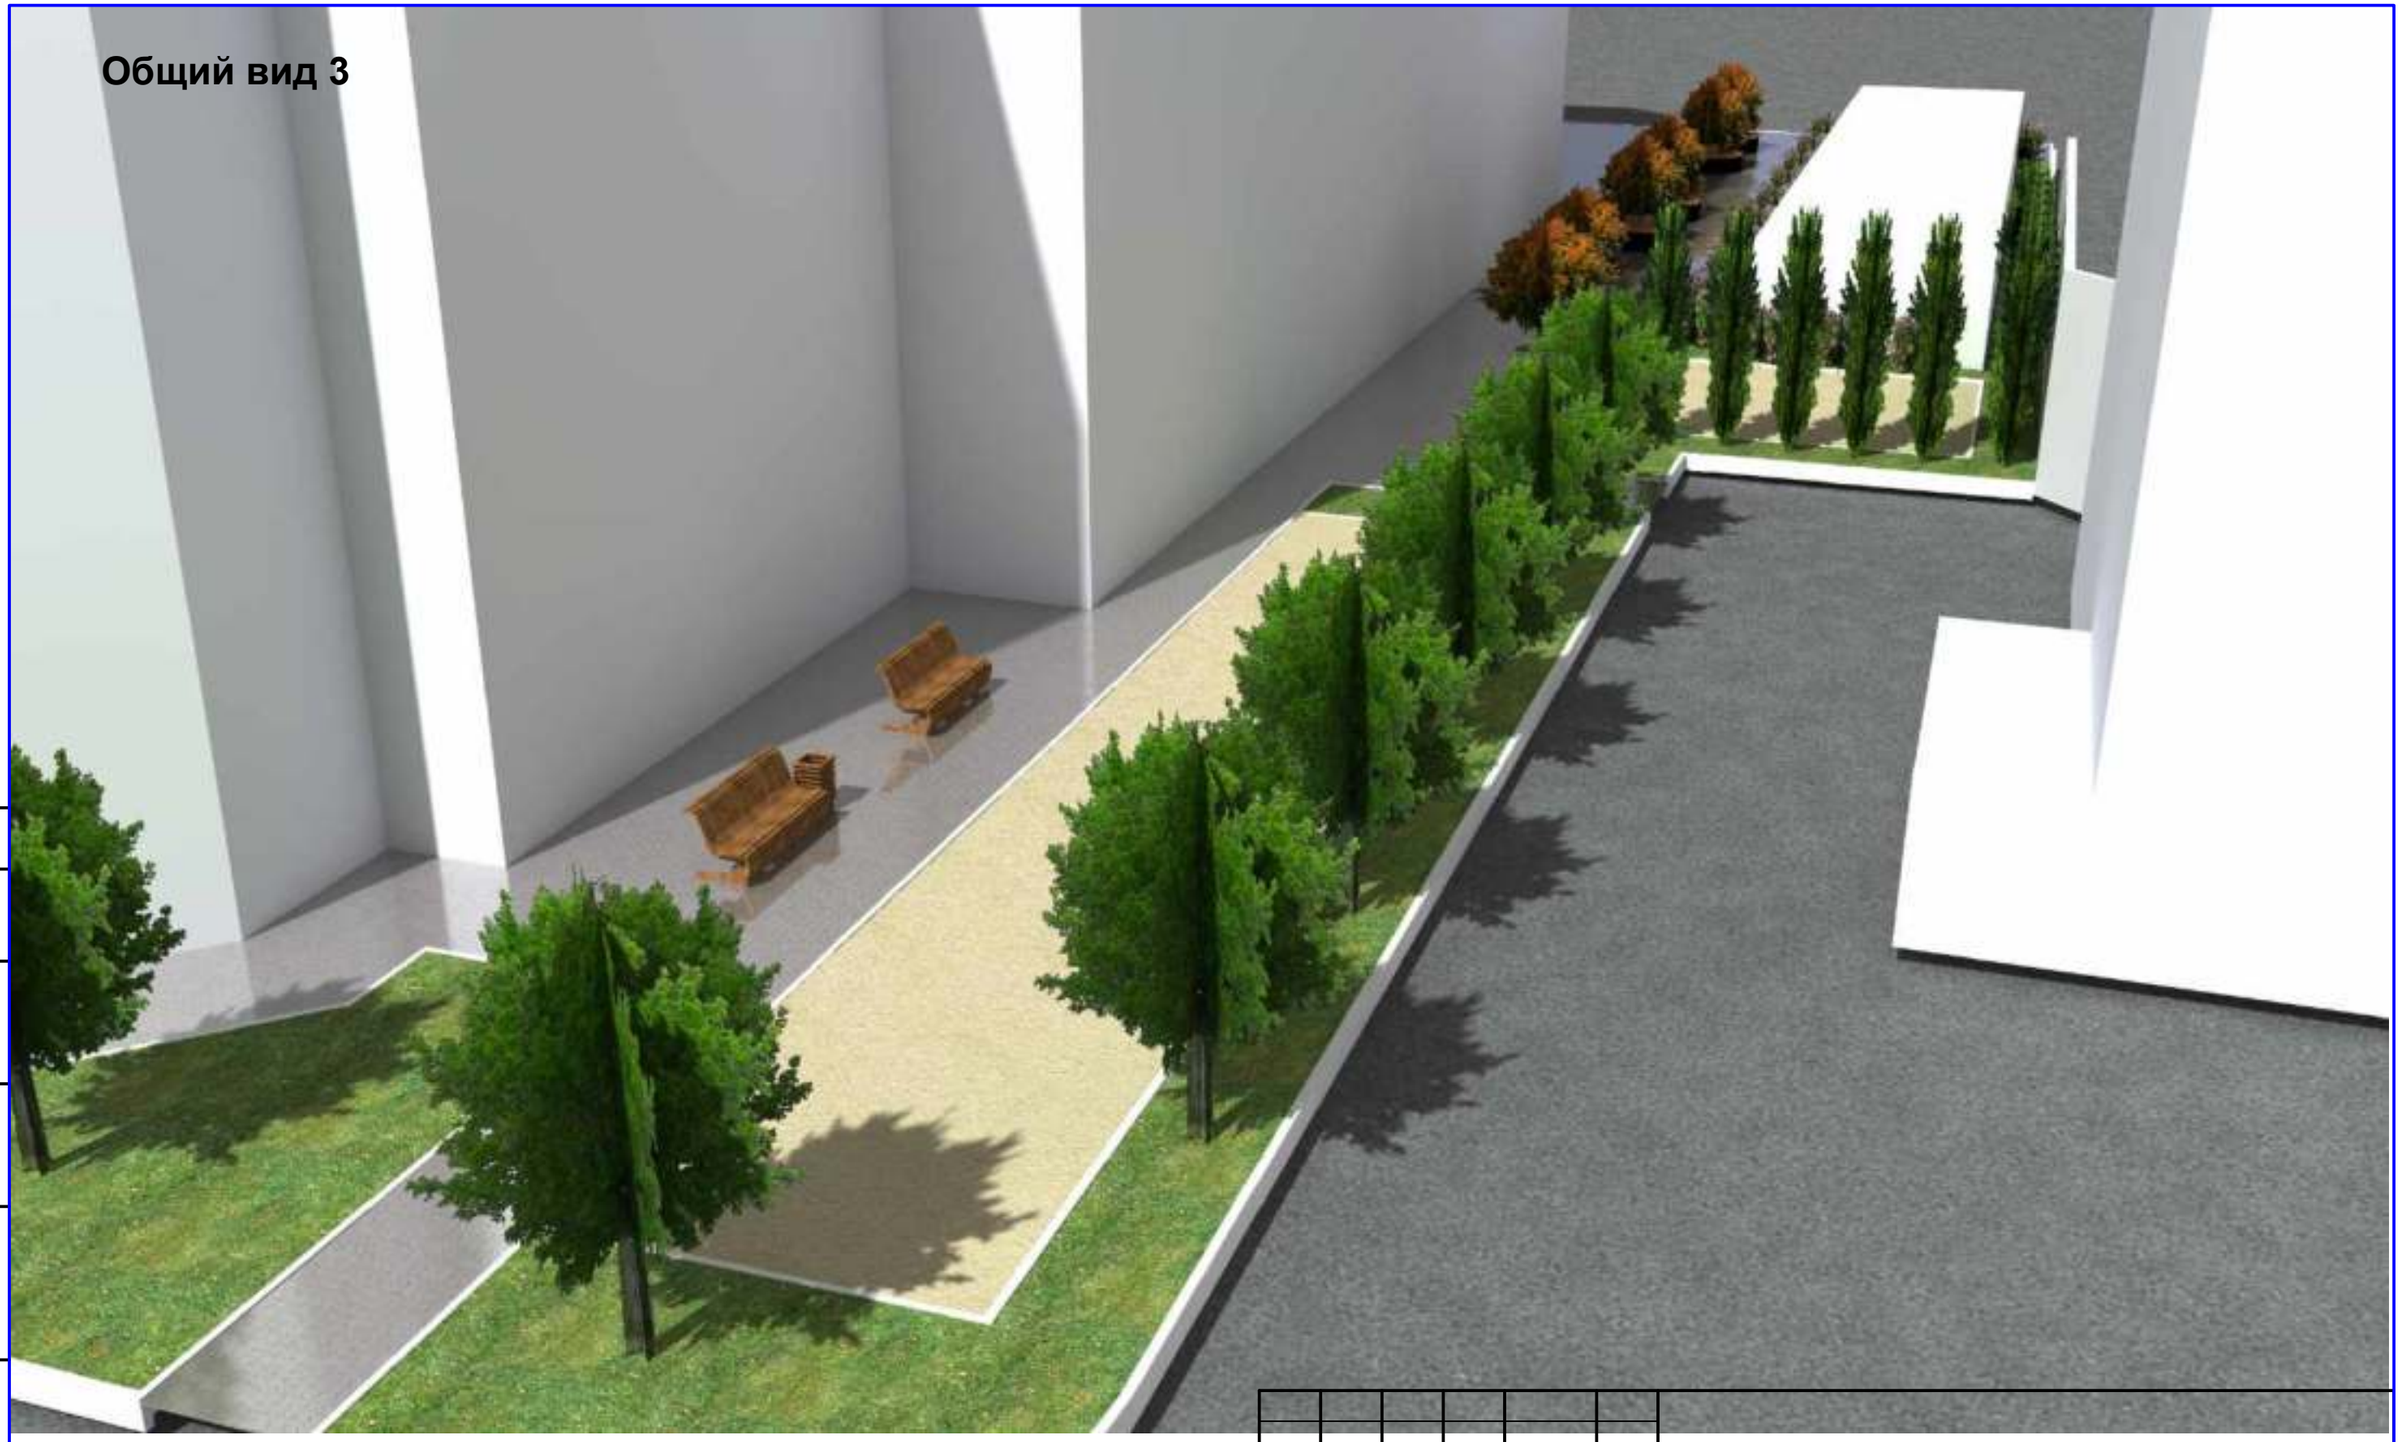

Согласовано

Должность	Ф.И.О.	Подпись	Дата

Взам. инв.N

Подпись и дата

Инв.N подл.

Изм.	Кол.уч	Лист	№док	Подпись	Дата
Директор					
ГИП					
ГАП					
Н.контр.					
Нач. гр.					
Провер.					
Исполн.					

Стадия	Лист	Листов

Общий вид 3

Общий вид 4



| Дата | | |

Фотофиксация существующего состояния







Согласовано

Должность	Ф.И.О.	Подпись	Дата

Взам. инв.N

Подпись и дата

Инв.N подл.

Изм.	Кол.уч	Лист	№док	Подпись	Дата
Директор					
ГИП					
ГАП					
Н.контр.					
Нач. гр.					
Провер.					
Исполн.					

Стадия	Лист	Листов

Фотофиксация существующего состояния

Фотофиксация существующего состояния





Согласовано

Должность	Ф.И.О.	Подпись	Дата

Взам. инв.N

Подпись и дата

Инв.N подл.

Изм.	Кол.уч	Лист	№док	Подпись	Дата	
Директор						
ГИП						Стадия / Лист / Листов
ГАП						
Н.контр.						
Нач. гр.						Фотофиксация существующего состояния
Провер.						
Исполн.						