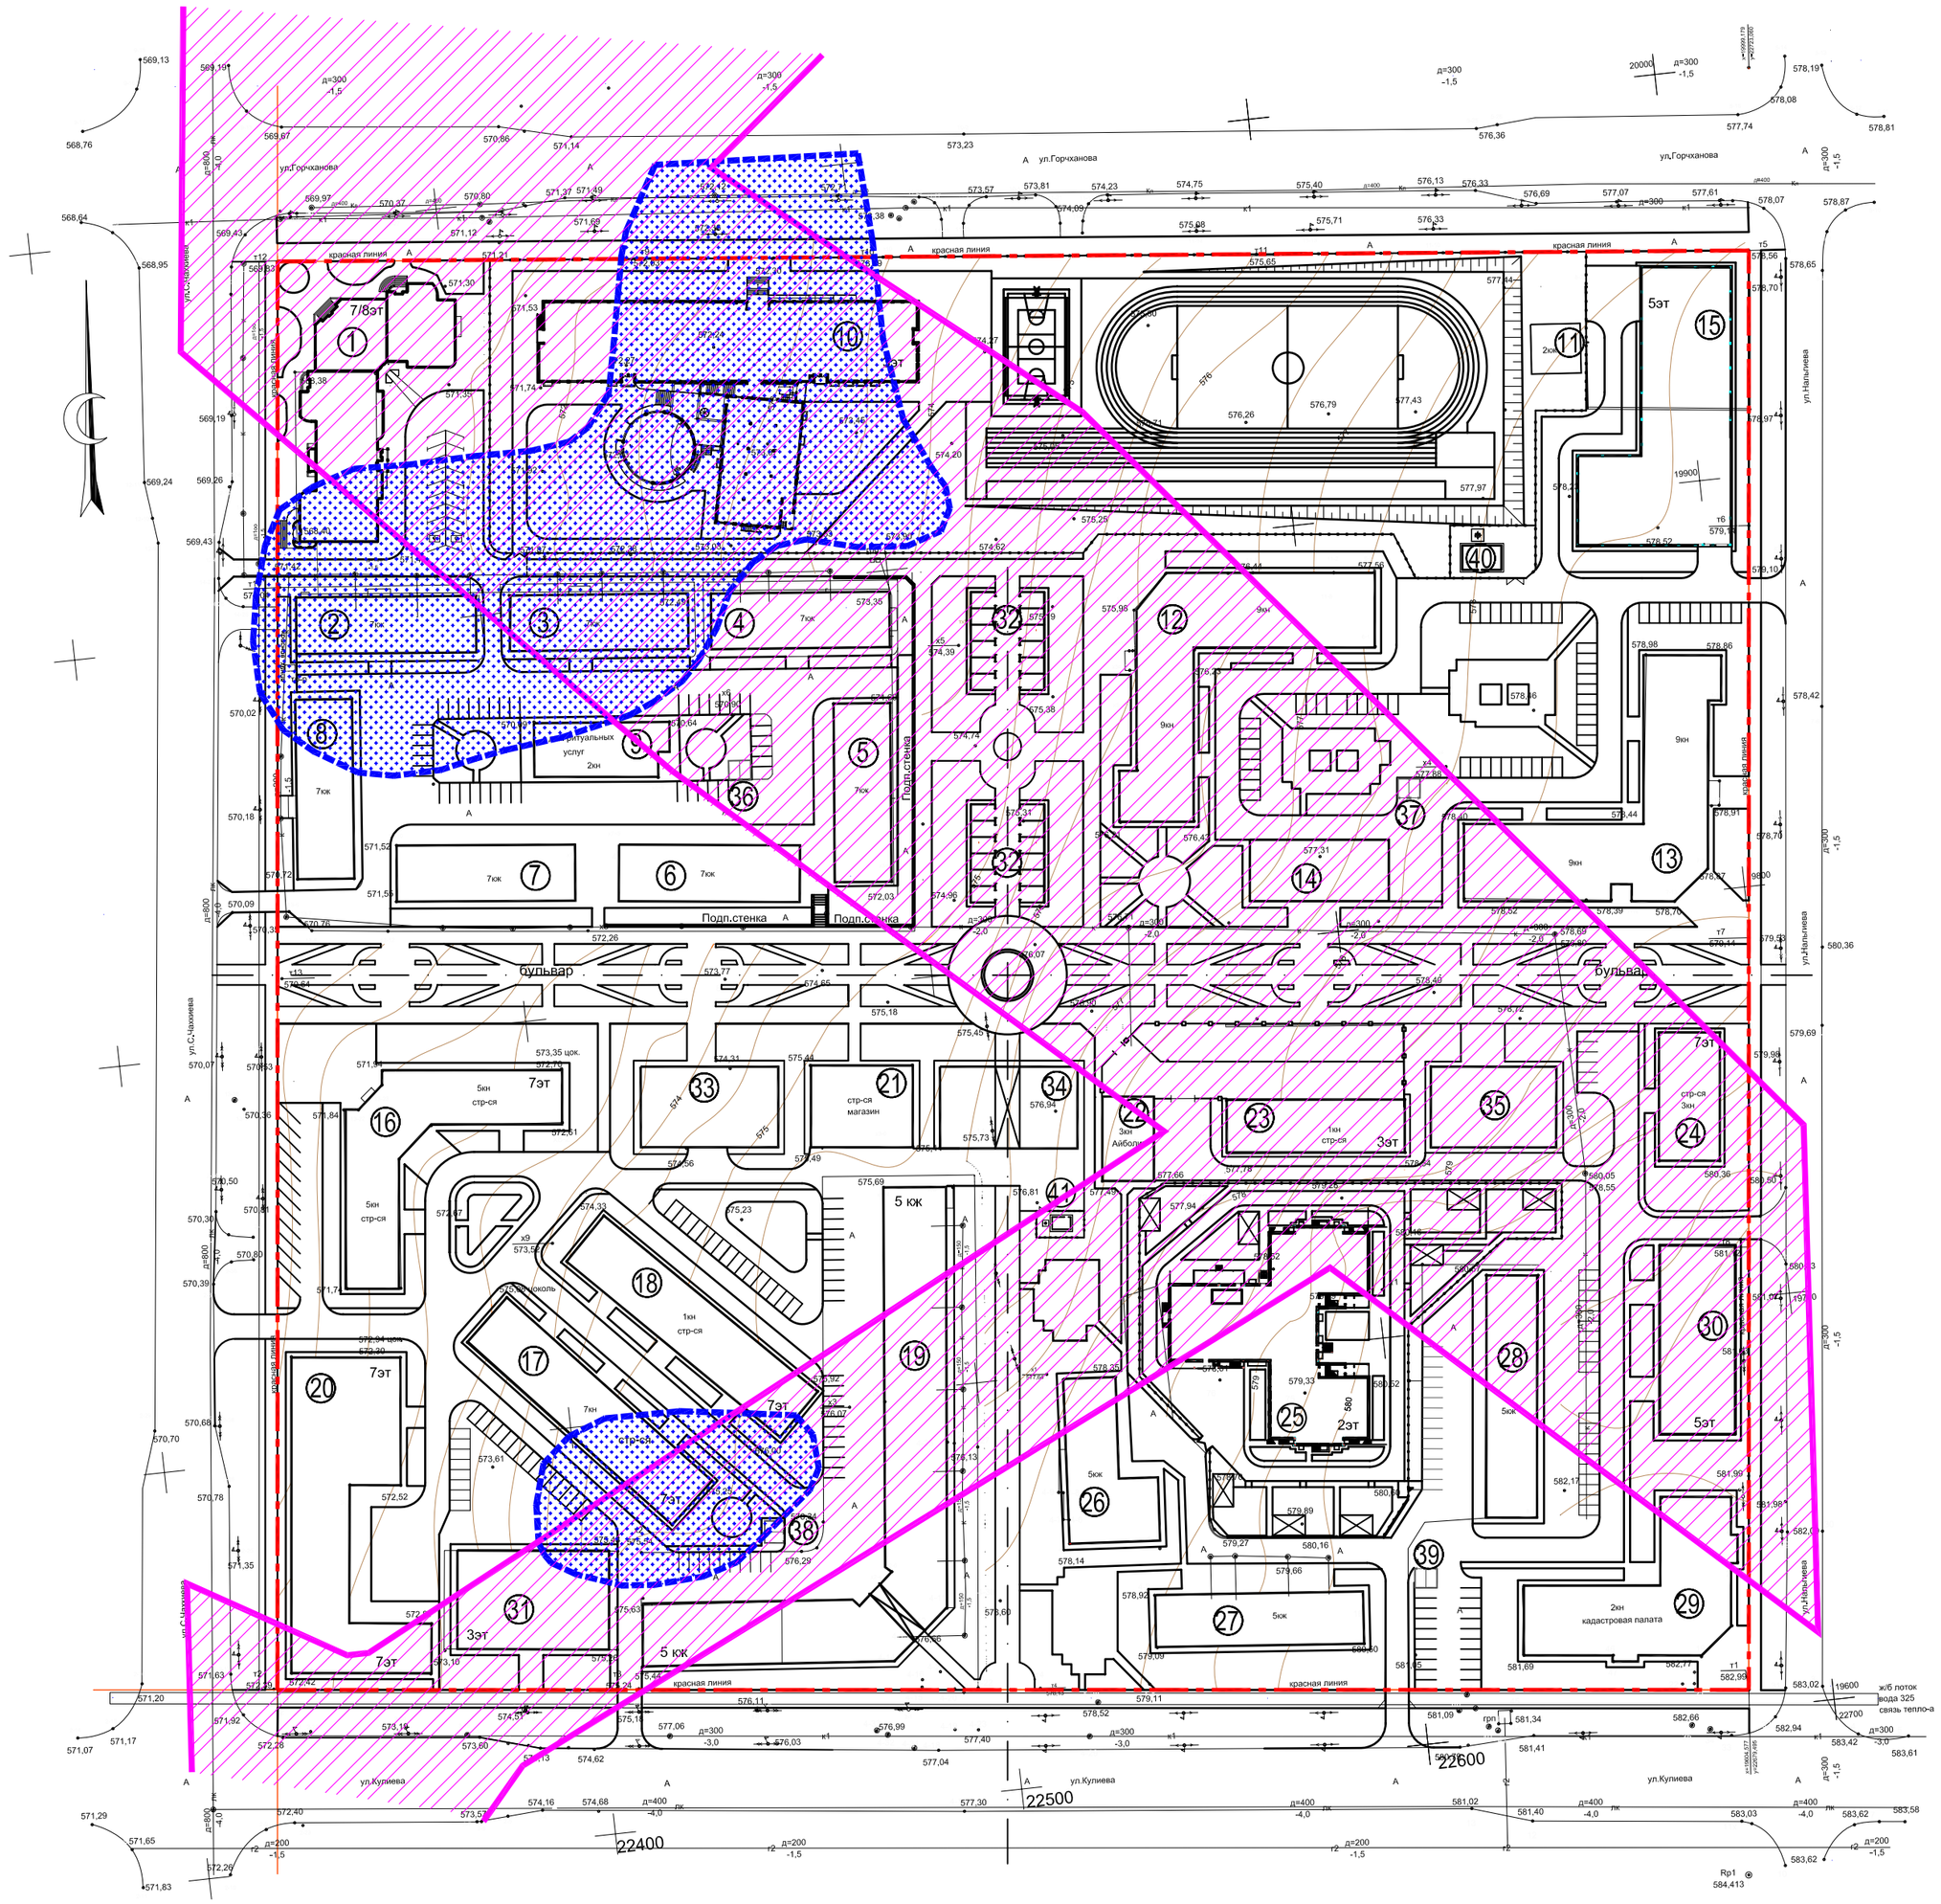


ВЕДОМОСТЬ ЖИЛЫХ И ОБЩЕСТВЕННЫХ ЗДАНИЙ И СООРУЖЕНИЙ

N по генпл.	N кадастр. уч-ка	Площ. га	Наименование объекта	этажность	количество зданий	количество квартир	количество всего	площадь застройки здания	площадь застройки всего	общая площадь квартир здания	общая площадь квартир всего	площадь здания здания	площадь здания всего
			ЖИЛЫЕ ЗДАНИЯ										
1	296	0.4469	Жилой дом на 59 квартир с офисами-1эт	7/8	1		59		1446.3		5224.54 1016.56-офисы		8814.8
2-8	298	1.2658	Жилой дом на 38 квартир (существ)	7	7	38	266		3623.6		22255.4		23365.2
12	390	1.3167	Жилой дом на - 114 квартир с офисами-1эт	9	1		114		2050.1		2785.4 1009-офисы		10800
13	390		Жилой дом на - 114 квартир с офисами-1эт	9	1		114		2050.1		2785.4 1009-офисы		10800
16	450	0.5727	Жилой дом на - 78 квартир с офисами-1эт (строящ)	7	1		78		1315.42		9207.87 920.67-офисы		10130
17	930	0.2693	Жилой дом на 77 квартир (строящ)	7	1		77		1048.02		7336.05		7340
18	876	0.2774	Жилой дом на 77 квартир (строящ)	7	1		77		998.2		4879.63		4950
19	434	0.4520	Жилой дом на 108 квартир (существ)	5	1		108		2440		9612.94 218.19офисы		9850
20	2178+ 970	0.2297 0.1207	Жилой дом на - 120 квартир (строящ)	7	1		120		1775		13122		13150
24	969	0.2250	Жилой дом на - 25 квартир (строящ)	7	1		25		468		2300		2340
26	432	0.4708	Жилой дом на - 50 квартир (существ)	6	1		50		1505.8		4653.5		6274
27	432		Жилой дом на - 50 квартир (существ)	6	1		50						
28	484	0.2448	Жилой дом на 33 квартиры (существ)	5	1		33		830.0		2436.9		3150
30	466	0.3015	Жилой дом на 40 квартир	5	1		40		855.0		4734		4750
							Σ=1211				Σ=91333.36		
			ОБЩЕСТВЕННЫЕ ЗДАНИЯ И СООРУЖЕНИЯ										
9	298	-	Дом ритуальный услуг (существ)	2	1			-	424				800
10	370 366 368 406 386 372 406 358 364 356 404 362 360 352 398 394 352 378 895 376 352 378 895 378 895 374 350 498		Школа на 500 мест	3	1			-	3200				4600
11			2-эт, жил. дом, реконструируемый под кружковые помещения	2	1			-	147				250
14	390	-	Торгово-офисное здание	4	1			-	490				1650
15	150,492, 490	0.18	Многоэтажный гараж-стоянка на 120м/м	5	1				1790				8750
21	454	0.129	Магазин (строящ)	3	1			-	500				1320
22	496	0.1376	Лечебно-диагностический центр (сущ)	3	1			-	260				700
23	500	0.158	Лечебно-диагностический центр (стр)	3	1			-	565				1490
29	334	0.344	Кадастровая палата (существ)	2	1			-	1240				2290
25	3147 968	0.617	Детский сад на 160 мест	2	1				1687				4301
31	1749	0.238	Здание почтовой связи	3	1				720				1920
32	482	0.44	Торговые павильоны	1	24			24	576				570
33	452	0.192	Административно-торговое здание	3	1				670				1850
34	456	0.113	Административно-торговое здание	3	1				670				1850
35	332	0.158	Административно-торговое здание	3	1				600				1650
36-39	-	-	Трансформаторная подстанция	1	4			25.4	101.6				101
40	-	-	Котельная №1	1	1				70				70
41	432	-	Котельная №2	1	1				16				16

Условные обозначения

Геодинамические зоны (зоны тектонических трещин)
по данным исследований "КавТИСИЗпроект" 2000г,
Российского Университета Дружбы народов и ООО "Сантарини", 2002г.

Зоны с повышенной эманацией радона (геопатогенные зоны)
по данным исследований "КавТИСИЗпроект" 2000г.

Изм	Кол.уч.	Лист	№док.	Подп.	Дата	15-3698-0-ГП
						Проект планировки VI микрорайона города Магас Республики Ингушетия
Проверил		Курсиш				Общеплощадочные чертежи
Гл. спец		Симагина				Стадия: ПП; Лист: 4; Листов:
Нач.отд		Курсиш				Схема границ зон с особыми условиями использования территории М 1:1000
Н.контр		Курсиш				АО "Кавказкурортпроект" г. Пятигорск
ГИП		Письменная				

Взамен инв. N

Подпись и дата

Инв. N подл.