СХЕМА ИСПОЛЬЗОВАНИЯ ТЕРРИТОРИИ В ПЕРИОД ПОДГОТОВКИ ПРОЕКТА ПЛАНИРОВКИ М 1:1000


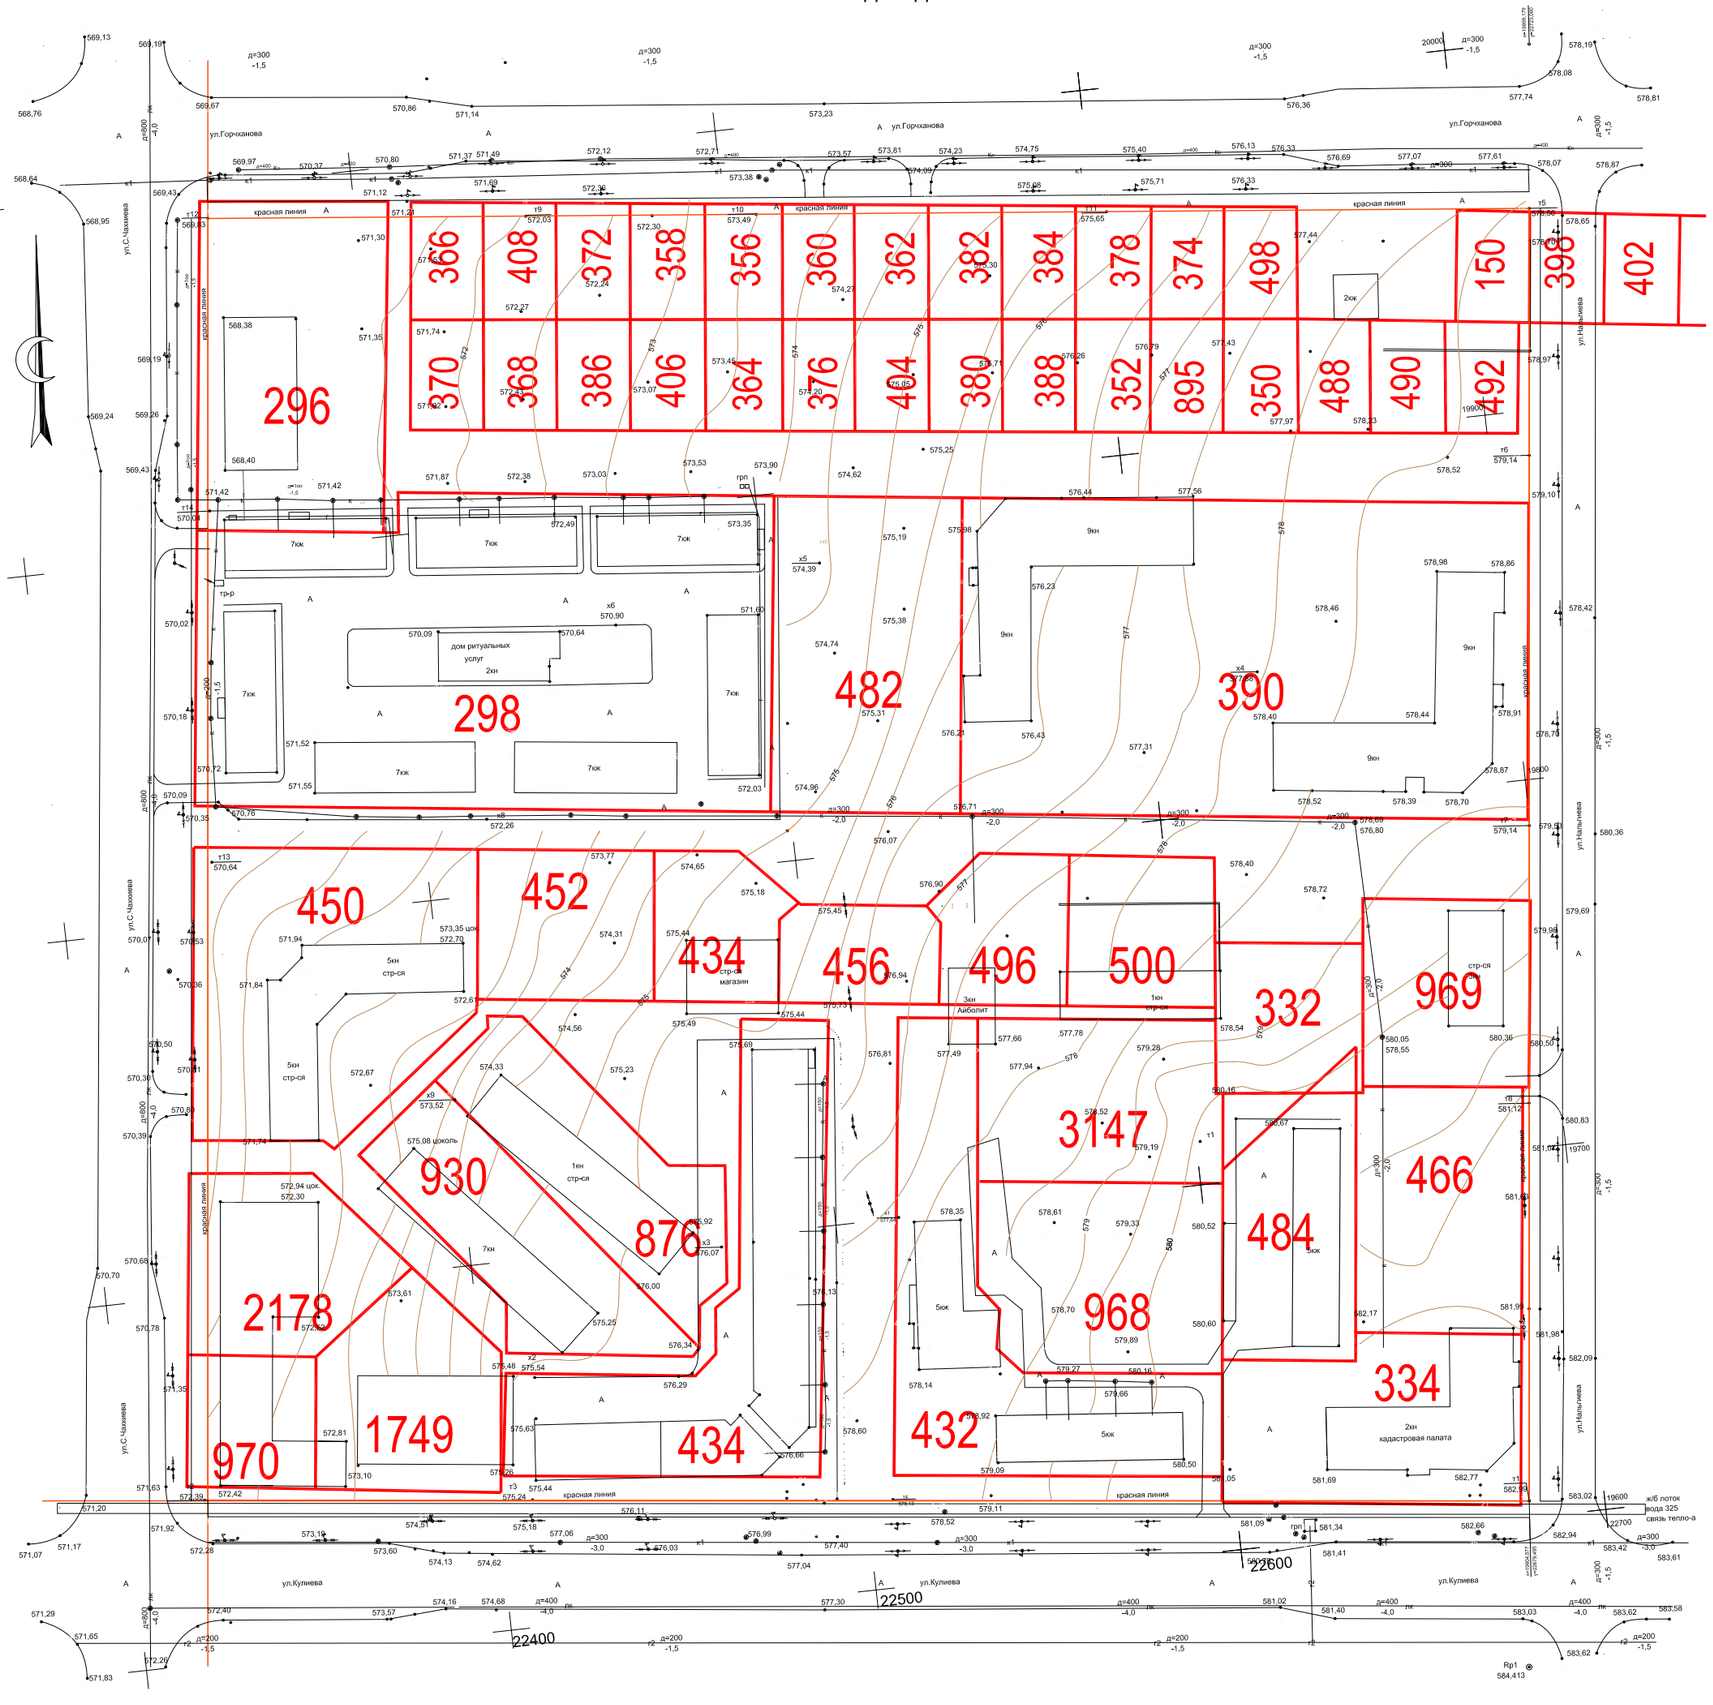


СХЕМА ГРАНИЦ СЕРВИТУТОВ И ЗЕМЕЛЬНЫХ УЧАСТКОВ, ПЛАНИРУЕМЫХ ДЛЯ ПРЕДОСТАВЛЕНИЯ ФИЗИЧЕСКИМ И ЮРИДИЧЕСКИМ ЛИЦАМ М 1:1000

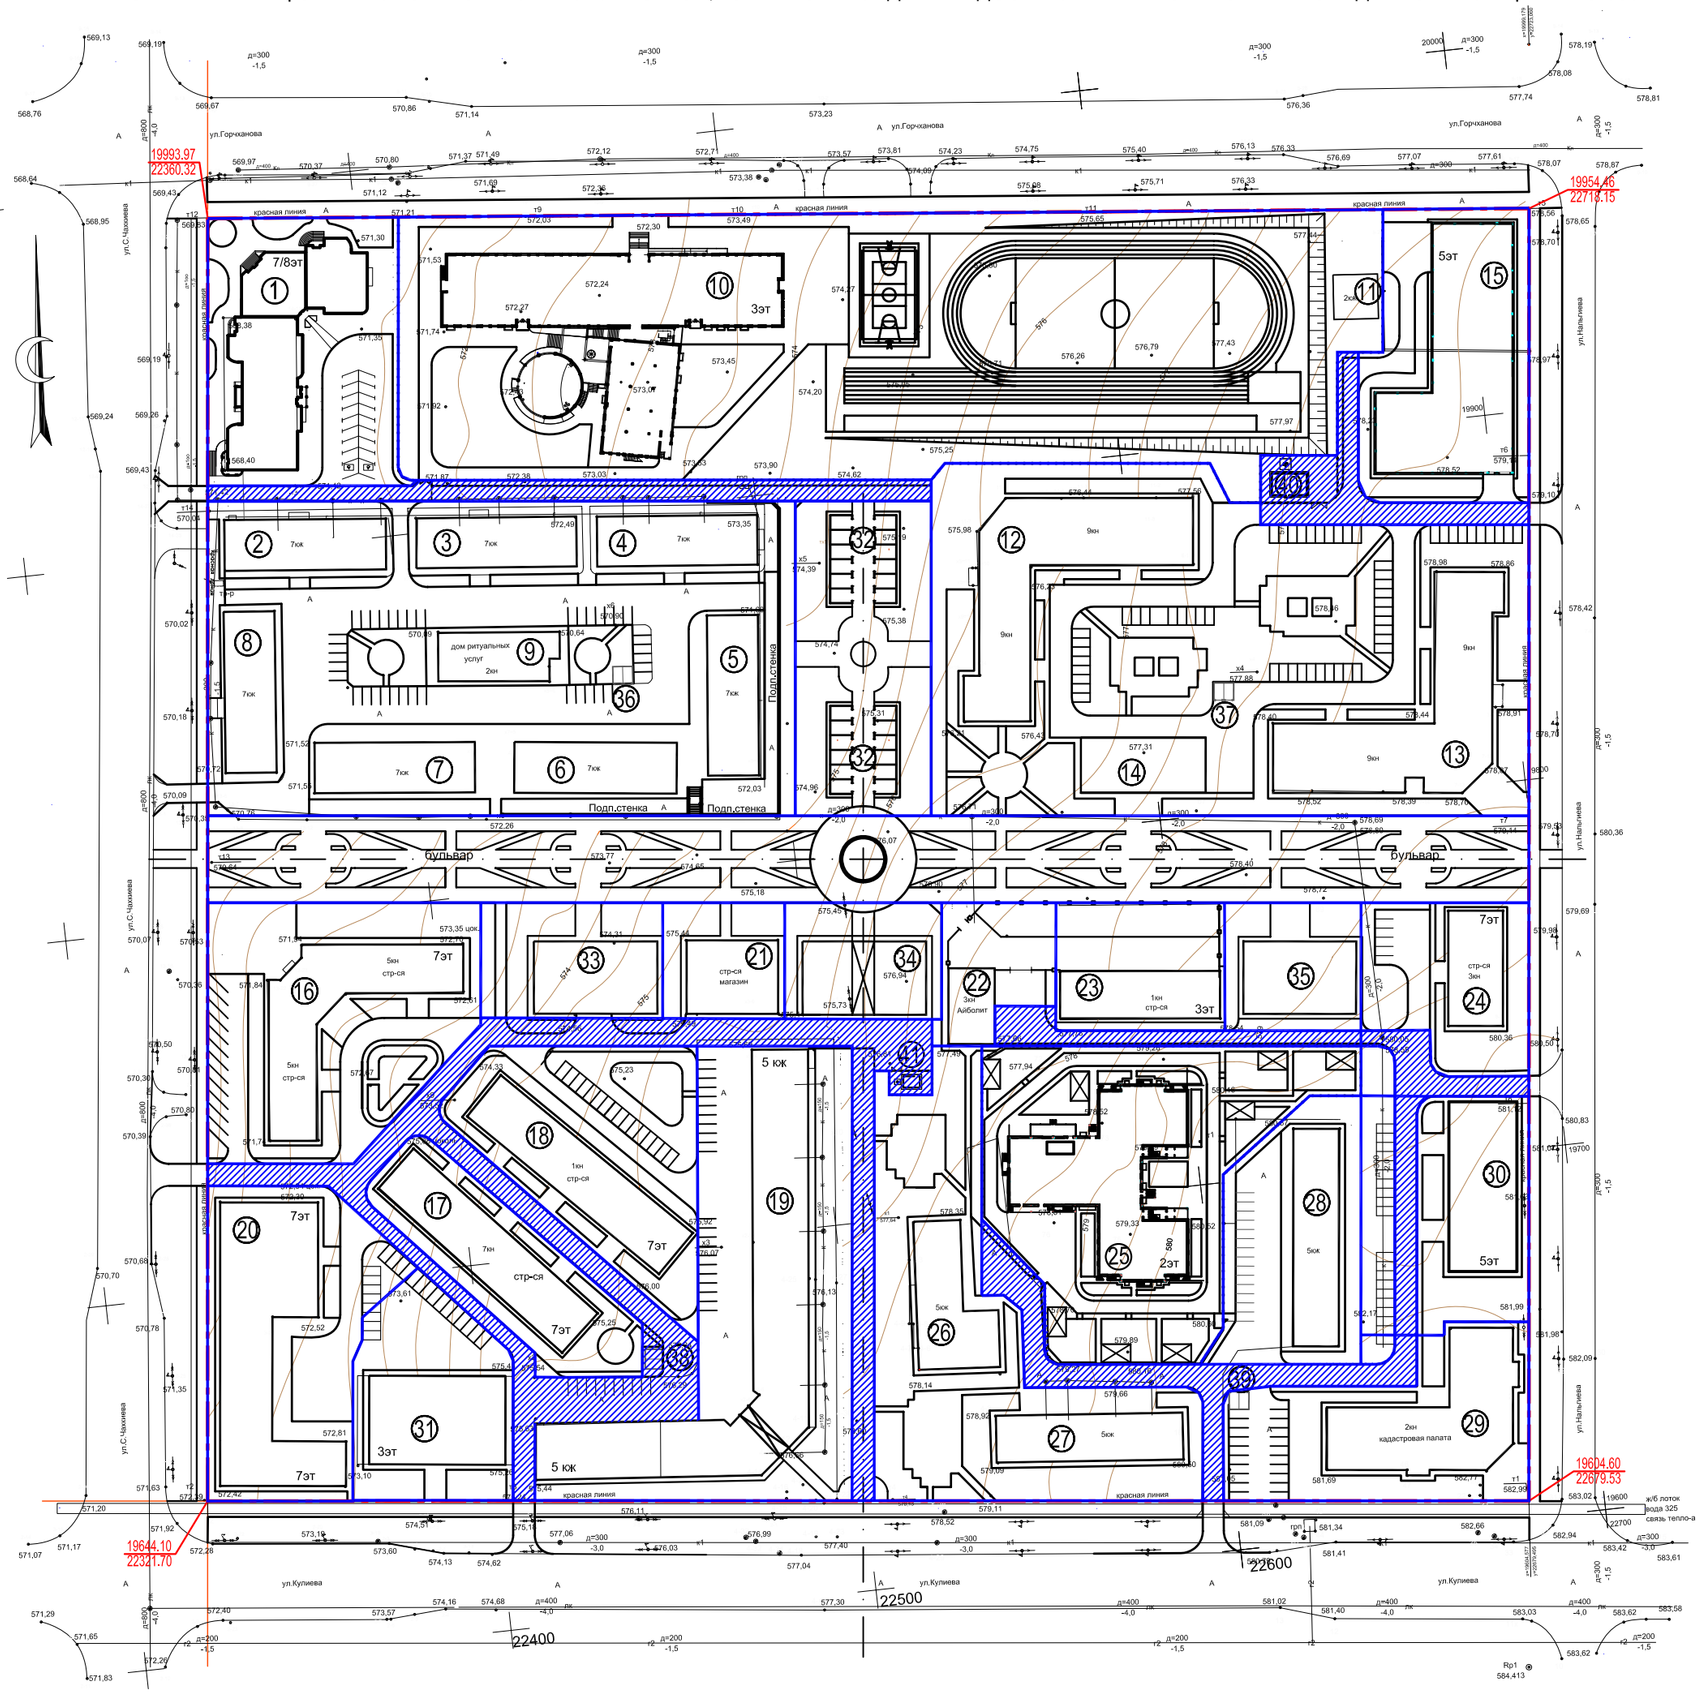

Условные обозначения

334 — Территория отвода участка под застройку
номер земельного участка в кадастровом квартале

Рекомендуемые границы участков под застройку

Сервитут (территория общего пользования

Примечание

Экспликацию см. лист ГП-2.

Изм.	Кол.уч.	Лист	№док.	Подп.	Дата	15-3698-0-ГП			
						Проект планировки VI микрорайона города Магас Республики Ингушетия			
Проверил		Курсиш				Общеплощадочные чертежи	Стадия	Лист	Листов
Гл. спец		Симагина					ПП	5	
Нач.отд		Курсиш				Схема использования территории в период подготовки проекта планировки, Схема границ сервитутов и земельных участков, планируемых для предоставления физическим и юридическим лицам М 1:500.	АО "Кавказкурортпроект" г. Пятигорск		
Н.контр		Курсиш							
ГИП		Письменная							

Взамен инв.N | Подпись и дата | Инв. №подл.