ГРАФИЧЕСКОЕ ОПИСАНИЕ

местоположения границ населенных пунктов

г. Магас, МО «Городской округ город Магас», Республика Ингушетия

(наименование объекта, местоположение границ которого описано (далее -объект)

Раздел 1

Сведения об объекте

№ п/п	Характеристики объекта	Описание характеристик
1	**2**	**3**
1	Местоположение объекта	Республика Ингушетия, муниципальное образование «Городской округ город Магас», г. Магас
2	Площадь объекта ± величина погрешности определения площади (**Р ± ΔР**)	12626154±1244 кв.м
3	Иные характеристики объекта	—

ГРАФИЧЕСКОЕ ОПИСАНИЕ

местоположения границ населенных пунктов

г. Магас, МО «Городской округ город Магас», Республика Ингушетия

(наименование объекта, местоположение границ которого описано (далее – объект)

Раздел 2

Сведения о местоположении границ объекта

1. Система координат *МСК-06*

2. Сведения о характерных точках границ объекта

Обозначение характерных точек границ	Координаты, м		Метод определения координат характерной точки	Средняя квадратическая погрешность положения характерной точки (M_t), м	Описание обозначения точки на местности (при наличии)
	X	Y			
1	2	3	4	5	6
1	471885,73	294264,08	Картометрический метод	0,10	—
2	473014,10	294418,98	Картометрический метод	0,10	—
3	473333,50	294695,52	Картометрический метод	0,10	—
4	474506,67	294745,04	Картометрический метод	0,10	—
5	474522,68	295404,23	Картометрический метод	0,10	—
6	474518,38	295445,32	Картометрический метод	0,10	—
7	474645,08	295488,66	Картометрический метод	0,10	—
8	474588,57	295500,54	Картометрический метод	0,10	—
9	474716,10	295843,10	Картометрический метод	0,10	—
10	474902,54	296173,57	Картометрический метод	0,10	—
11	474732,43	296310,57	Картометрический метод	0,10	—
12	474681,63	296435,21	Картометрический метод	0,10	—
13	474539,11	296628,96	Картометрический метод	0,10	—
14	472794,08	297746,12	Картометрический метод	0,10	—
15	472186,95	297674,40	Картометрический метод	0,10	—
16	470991,54	297527,72	Картометрический метод	0,10	—
17	470171,77	297245,05	Картометрический метод	0,10	—
18	470348,85	294771,19	Картометрический метод	0,10	—
19	470391,70	294386,35	Картометрический метод	0,10	—

ГРАФИЧЕСКОЕ ОПИСАНИЕ

местоположения границ населенных пунктов

г. Магас, МО «Городской округ город Магас», Республика Ингушетия

(наименование объекта, местоположение границ которого описано (далее – объект)

Раздел 2

Сведения о местоположении границ объекта

1	2	3	4	5	6
20	470565,19	294538,99	Картометрический метод	0,10	—
21	470747,41	294543,97	Картометрический метод	0,10	—
22	471186,24	294302,71	Картометрический метод	0,10	—
23	471465,18	294392,57	Картометрический метод	0,10	—
24	471566,17	294511,21	Картометрический метод	0,10	—
25	471858,76	294371,52	Картометрический метод	0,10	—
1	471885,73	294264,08	Картометрический метод	0,10	—

3. Сведения о характерных точках части (частей) границы объекта

Обозначение характерных точек части границы	Координаты, м		Метод определения координат характерной точки	Средняя квадратическая погрешность положения характерной точки (M_t), м	Описание обозначения точки на местности (при наличии)
	X	Y			
1	2	3	4	5	6
Часть №					

ГРАФИЧЕСКОЕ ОПИСАНИЕ

местоположения границ населенных пунктов

г. Магас, МО «Городской округ город Магас», Республика Ингушетия

(наименование объекта, местоположение границ которого описано (далее – объект)

Раздел 3

Сведения о местоположении измененных (уточненных) границ объекта

1. Система координат *МСК-06*

2. Сведения о характерных точках границ объекта

Обозначение характерных точек границ	Существующие координаты, м		Измененные (уточненные) координаты, м		Метод определения координат характерной точки	Средняя квадратическая погрешность положения характерной точки (M_t), м	Описание обозначения точки на местности (при наличии)
	X	Y	X	Y			
1	2	3	4	5	6	7	8
—	—	—	—	—	—	—	—

3. Сведения о характерных точках части (частей) границы объекта

Часть №

Обозначение характерных точек границ	Существующие координаты, м		Измененные (уточненные) координаты, м		Метод определения координат характерной точки	Средняя квадратическая погрешность положения характерной точки (M_t), м	Описание обозначения точки на местности (при наличии)
	X	Y	X	Y			
1	2	3	4	5	6	7	8
—	—	—	—	—	—	—	—

ГРАФИЧЕСКОЕ ОПИСАНИЕ


местоположения границ населенных пунктов

г. Магас, МО «Городской округ город Магас», Республика Ингушетия

(наименование объекта, местоположение границ которого описано (далее – объект)

Раздел 4

План границ объекта

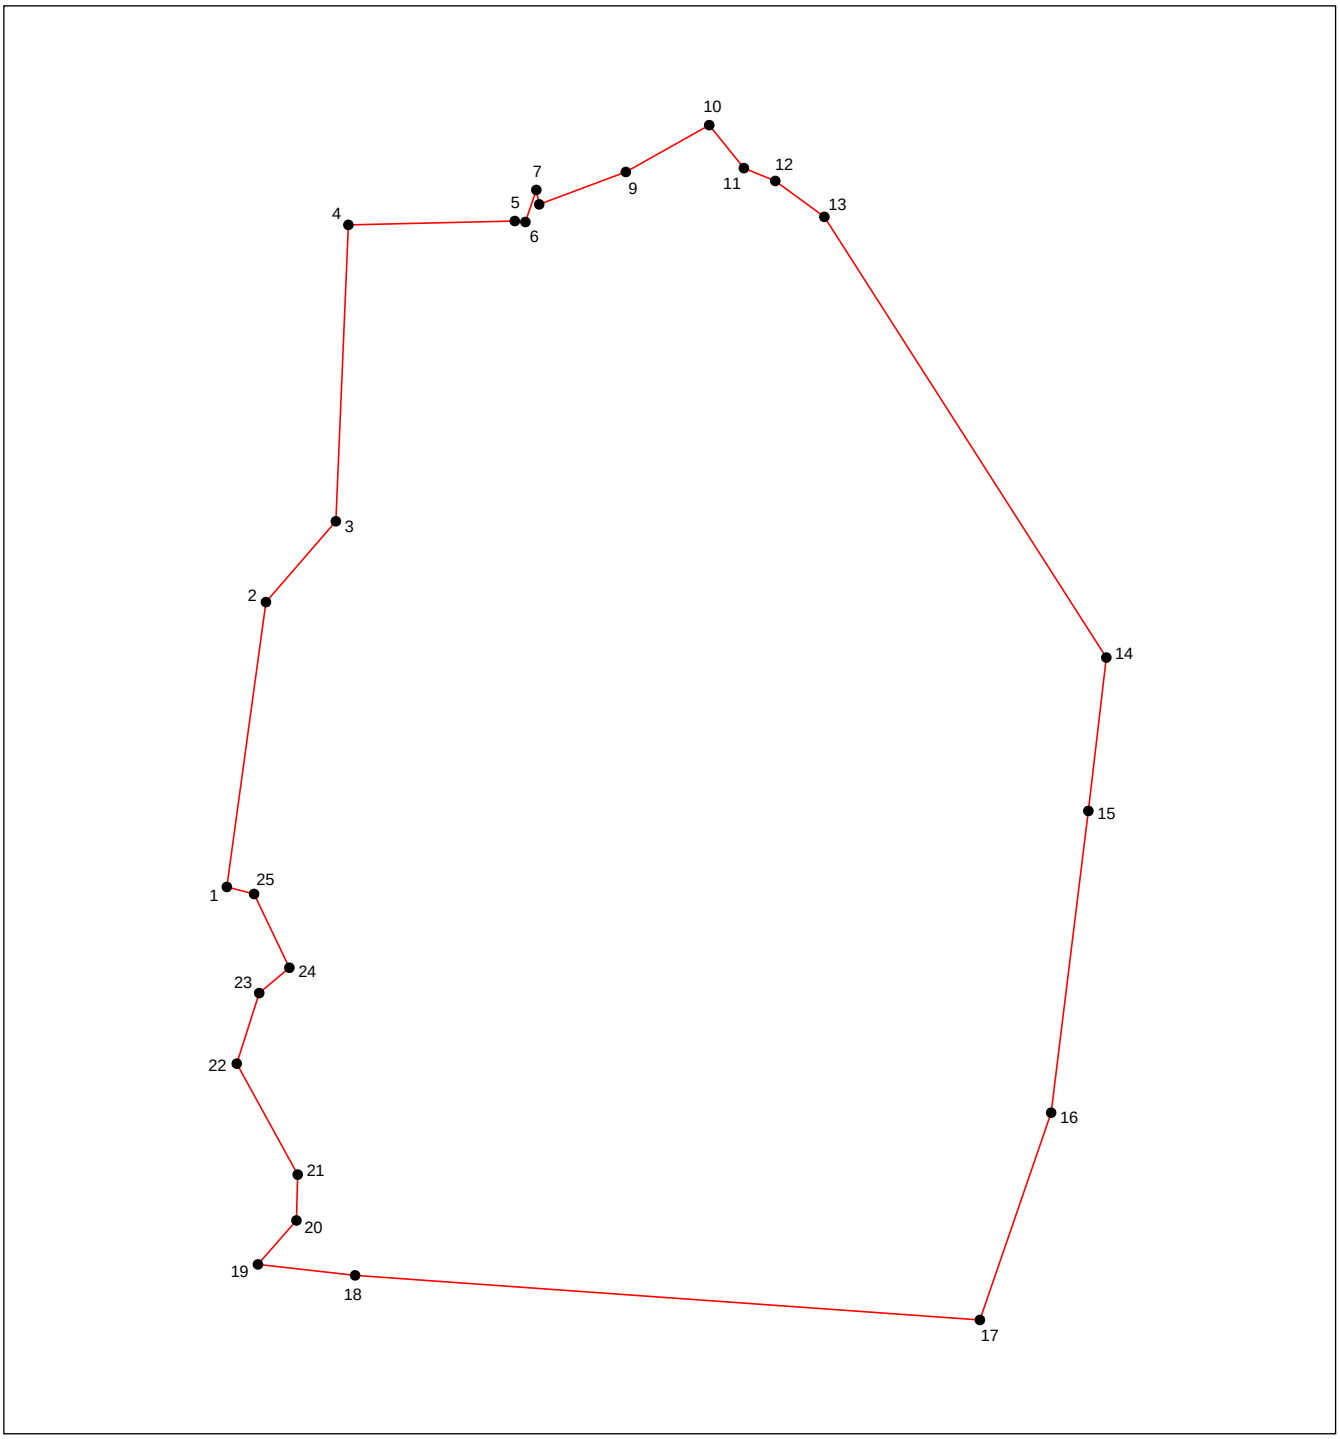

Масштаб 1: 30000

Используемые условные знаки и обозначения приведены на отдельной странице в конце раздела.

Подпись _____ Дата «___» _____ _____ г.

Место для оттиска печати (при наличии) лица, составившего описание местоположения границ объекта

ГРАФИЧЕСКОЕ ОПИСАНИЕ

местоположения границ населенных пунктов

г. Магас, МО «Городской округ город Магас», Республика Ингушетия

(наименование объекта, местоположение границ которого описано (далее – объект)

Раздел 4

План границ объекта

Используемые условные знаки и обозначения:

– граница объекта,

– установленная граница муниципального образования,

– установленная граница населенного пункта,

– граница земельного участка,

– характерная точка объекта.